


PLAN DE SITUATION

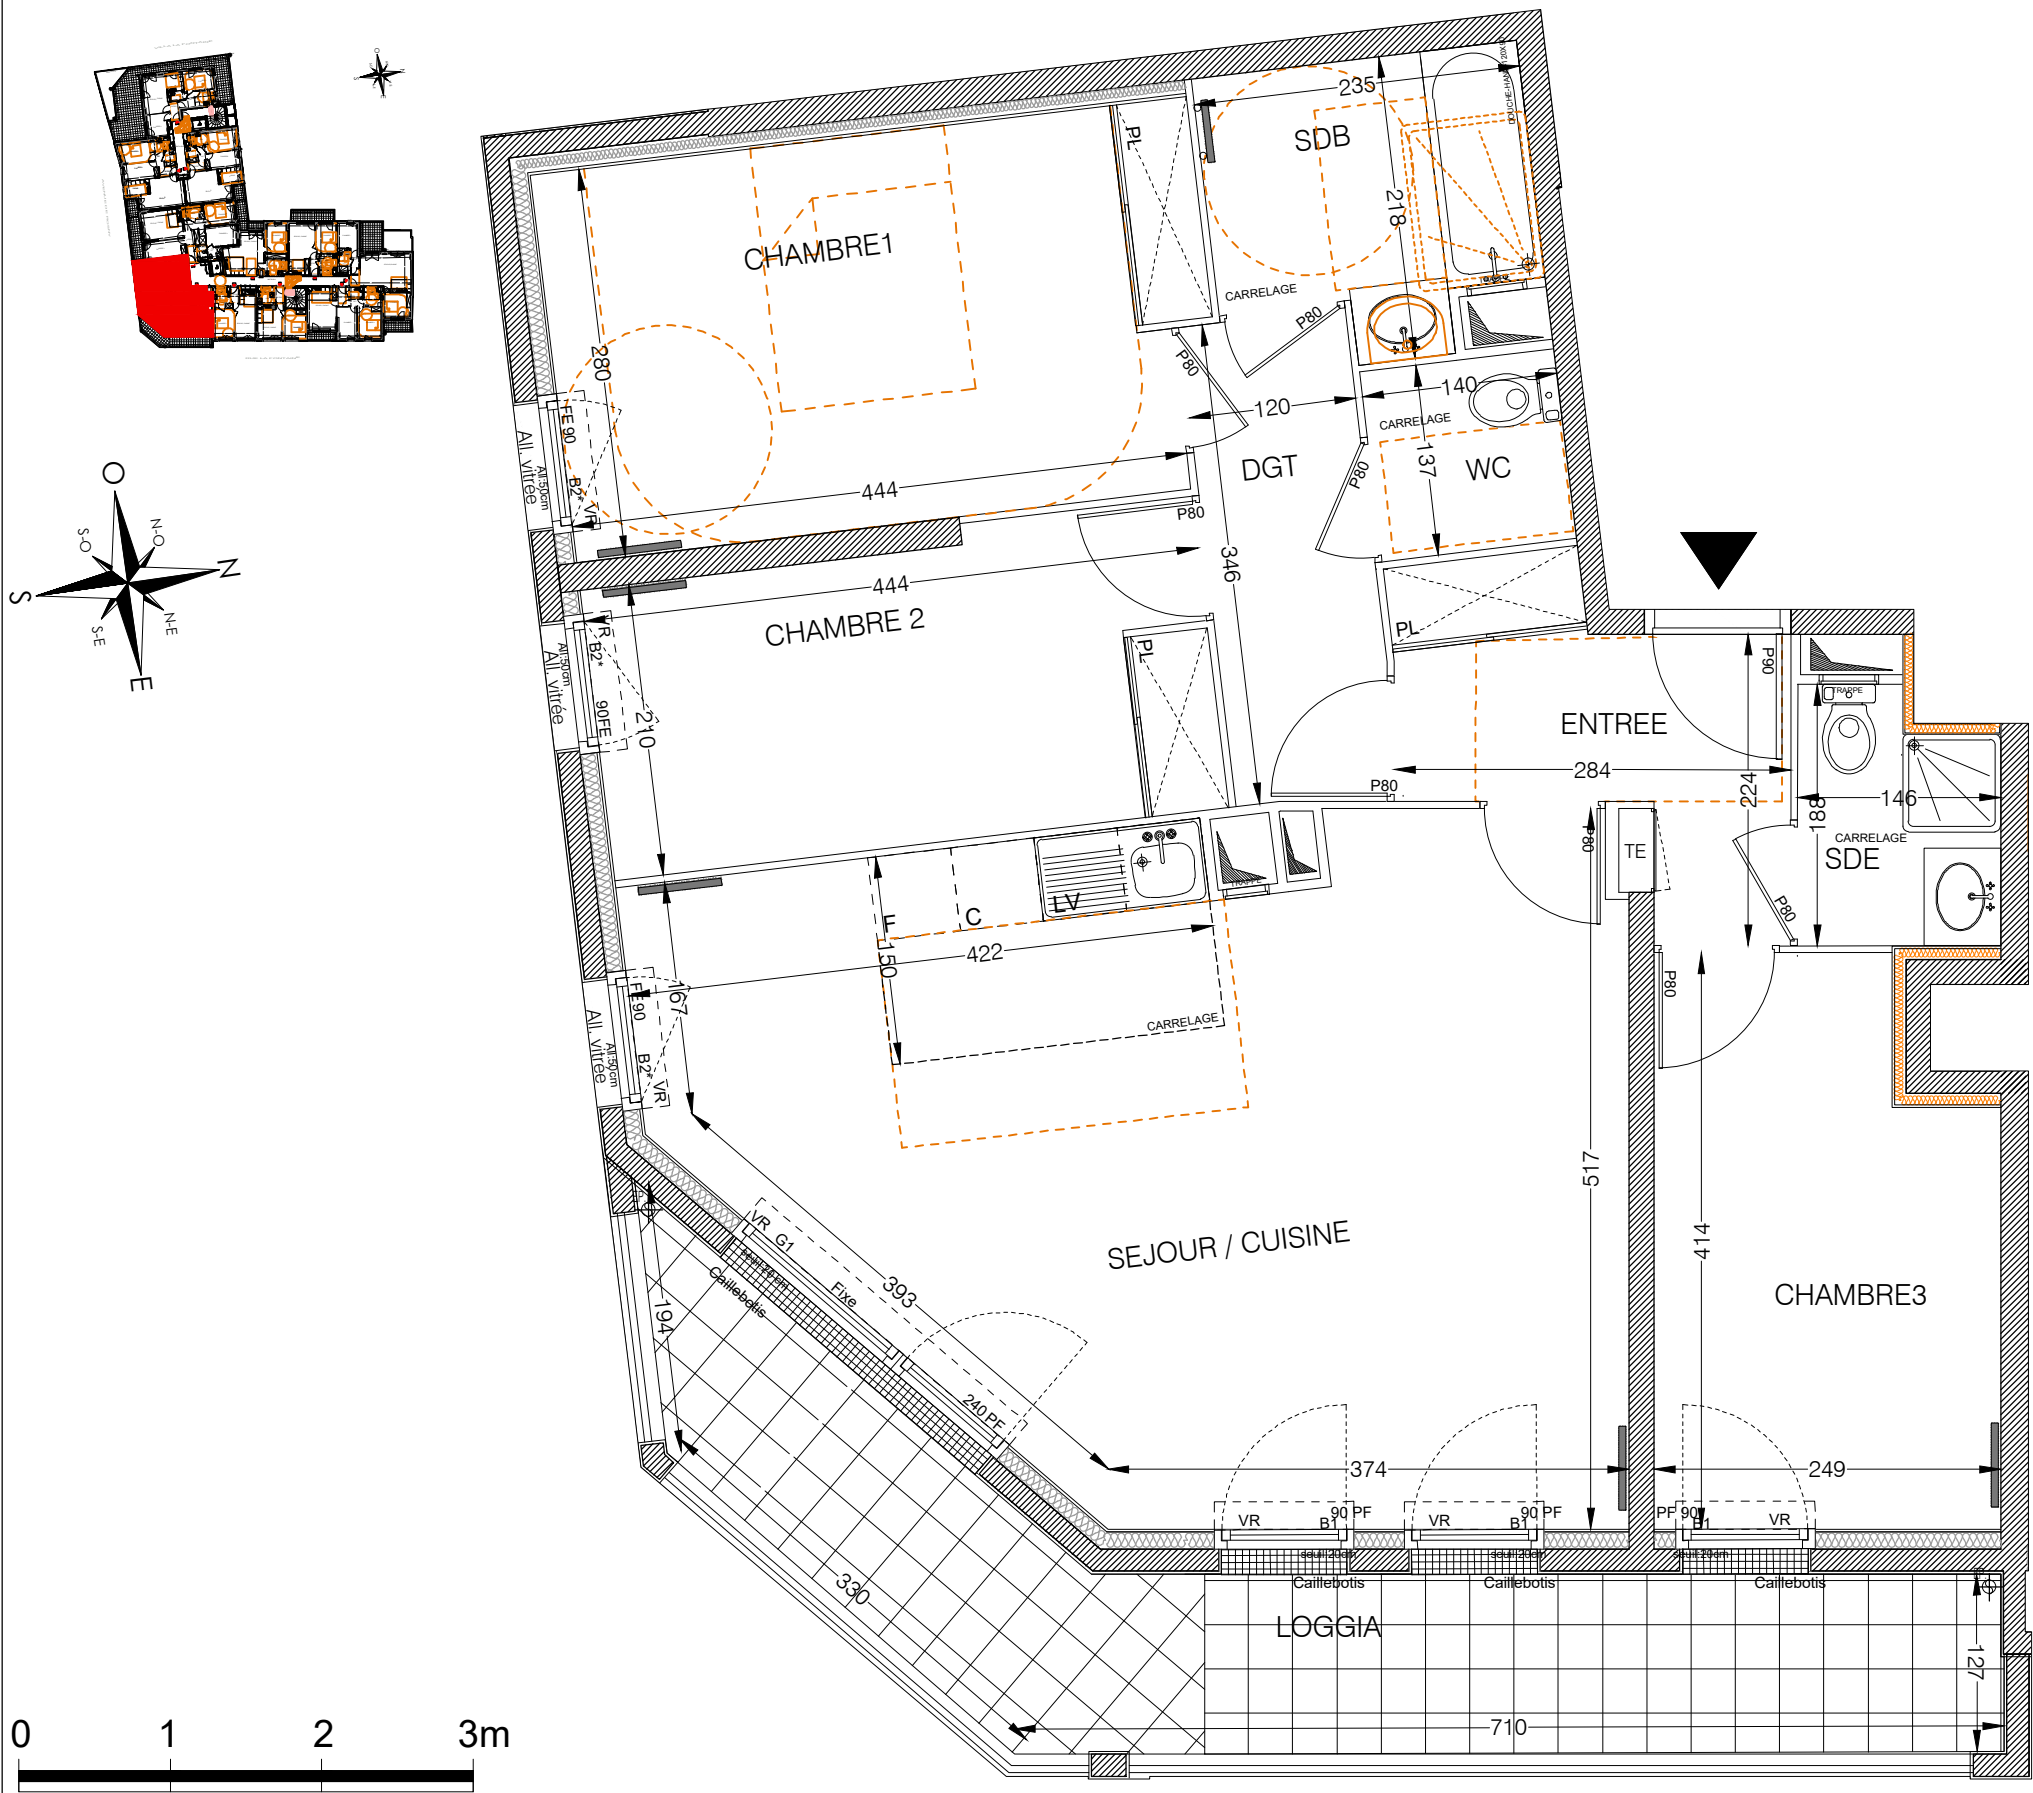

NOTA : Des modifications sont susceptibles d'être apportées à ce plan en fonction des nécessités techniques de la réalisation, tant en ce qui concerne les dimensions libres que les équipements sanitaires et électriques. Les surfaces et hauteurs sous plafond indiquées sont approximatives, les retombées, soffites, faux -plafonds ainsi que l'emplacement des équipements sanitaires ne sont pas tous figurés ou le sont à titre indicatif.

Le Carré Fontaine



TYPE	N°	NIVEAU
4 Pièces	B303	R+3

TABLEAU DES SURFACES HABITABLES	
PIECES	SURF. en m²
ENTREE	5,21 m²
DGT	4,14 m²
SEJOUR / CUISINE	30,09 m²
SDB	4,35 m²
SDE	2,48 m²
CHAMBRE 1	12,89 m²
CHAMBRE 2	9,53 m²
CHAMBRE 3	9,42 m²
WC	1,92 m²
TOTAL HABITABLE	80.03 m²
LOGGIA	13,83 m²

LEGENDE	
F : Fenêtre	Dress : Dressing
PF : Porte Fenêtre	TE : Tableau Electrique
VR : Volet Roulant	PL : Placard
PV : Pare-vue	SS : Sèche Serviette
	R : Radiateur

	Soffite / Faux plafond
--	------------------------

01 MARS 2021 - INDICE02	ELLEBOODE ARCHITECTURE ET ASSOCIES
-------------------------	------------------------------------