



PLAN DE SITUATION

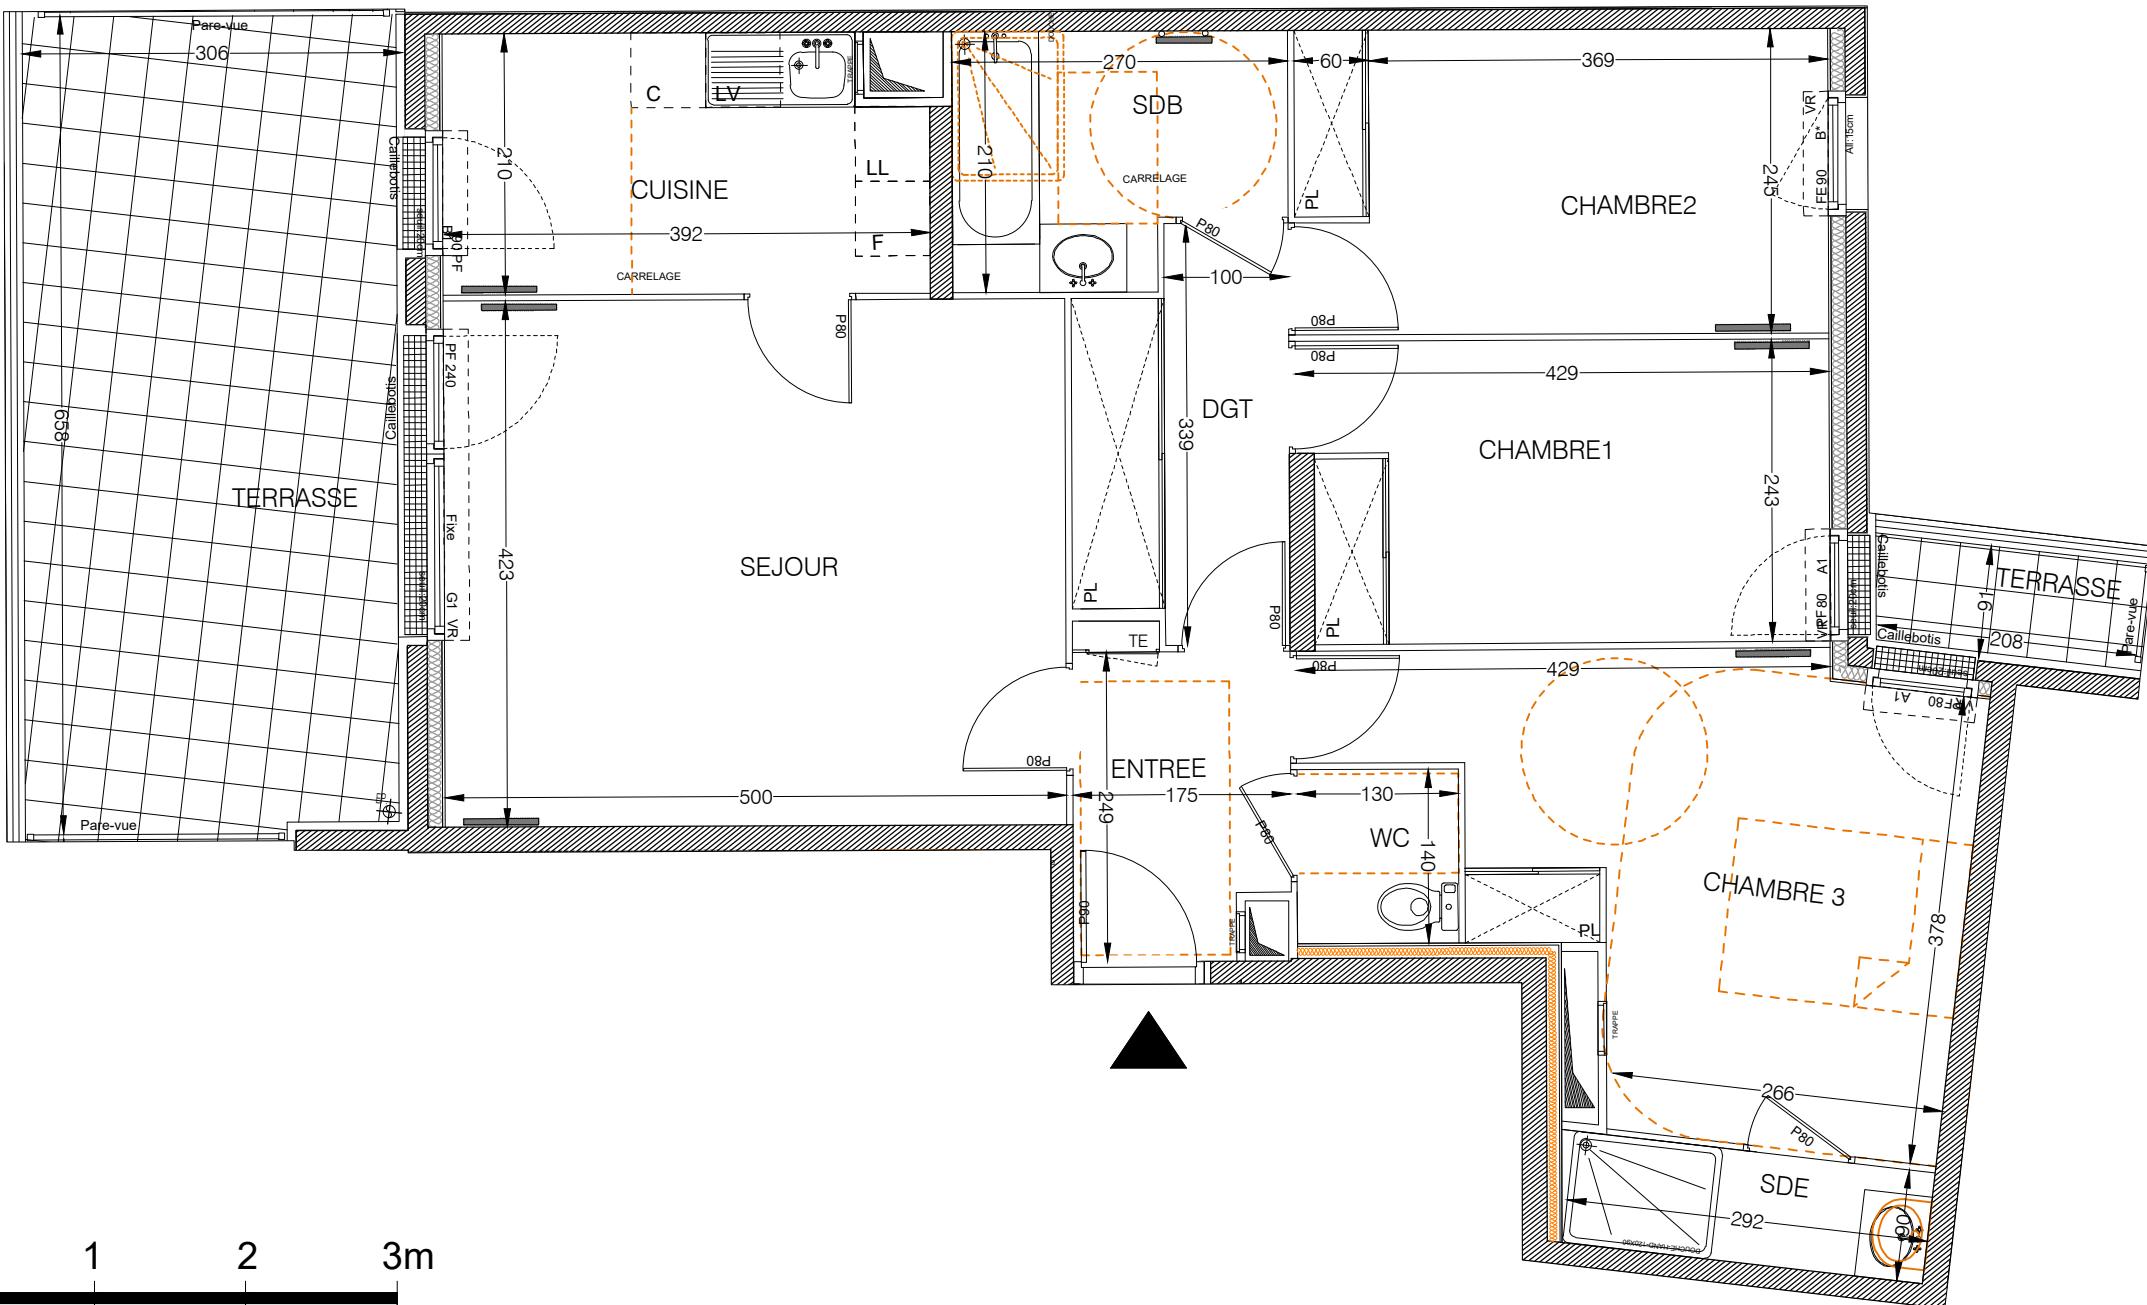

NOTA : Des modifications sont susceptibles d'être apportées à ce plan en fonction des nécessités techniques de la réalisation, tant en ce qui concerne les dimensions libres que les équipements sanitaires et électriques. Les surfaces et hauteurs sous plafond indiquées sont approximatives, les retombées, soffites, faux-plafonds ainsi que l'emplacement des équipements sanitaires ne sont pas tous figurés ou le sont à titre indicatif.

Le Carré Fontaine

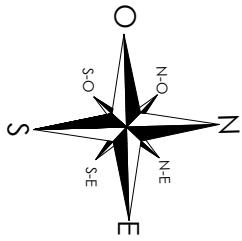

Le Carré
FONTAINE
VILLEMOMBLE



TYPE	N°	NIVEAU
4 Pièces	B503	R+4+A

TABLEAU DES SURFACES HABITABLES

PIÈCES	SURF. en m ²
ENTREE	4,11 m ²
SEJOUR	21,15 m ²
CUISINE	7,87 m ²
SDB	5,04 m ²
CHAMBRE 1	10,20 m ²
CHAMBRE 2	10,49 m ²
CHAMBRE 3	15,03 m ²
SDE	2,67 m ²
WC	1,82 m ²
DGT	5,26 m ²
TOTAL HABITABLE	83.64 m²
TERRASSE 1	19,66 m ²
TERRASSE 2	1,83 m ²

LEGENDE

F : Fenêtre	Dress : Dressing
PF : Porte Fenêtre	TE : Tableau Electrique
VR : Volet Roulant	PL : Placard
PV : Pare-vue	SS : Sèche Serviette
	R : Radiateur



Soffite / Faux plafond

01 MARS 2021 - INDICE02

ELLEBOODE ARCHITECTURE ET ASSOCIES