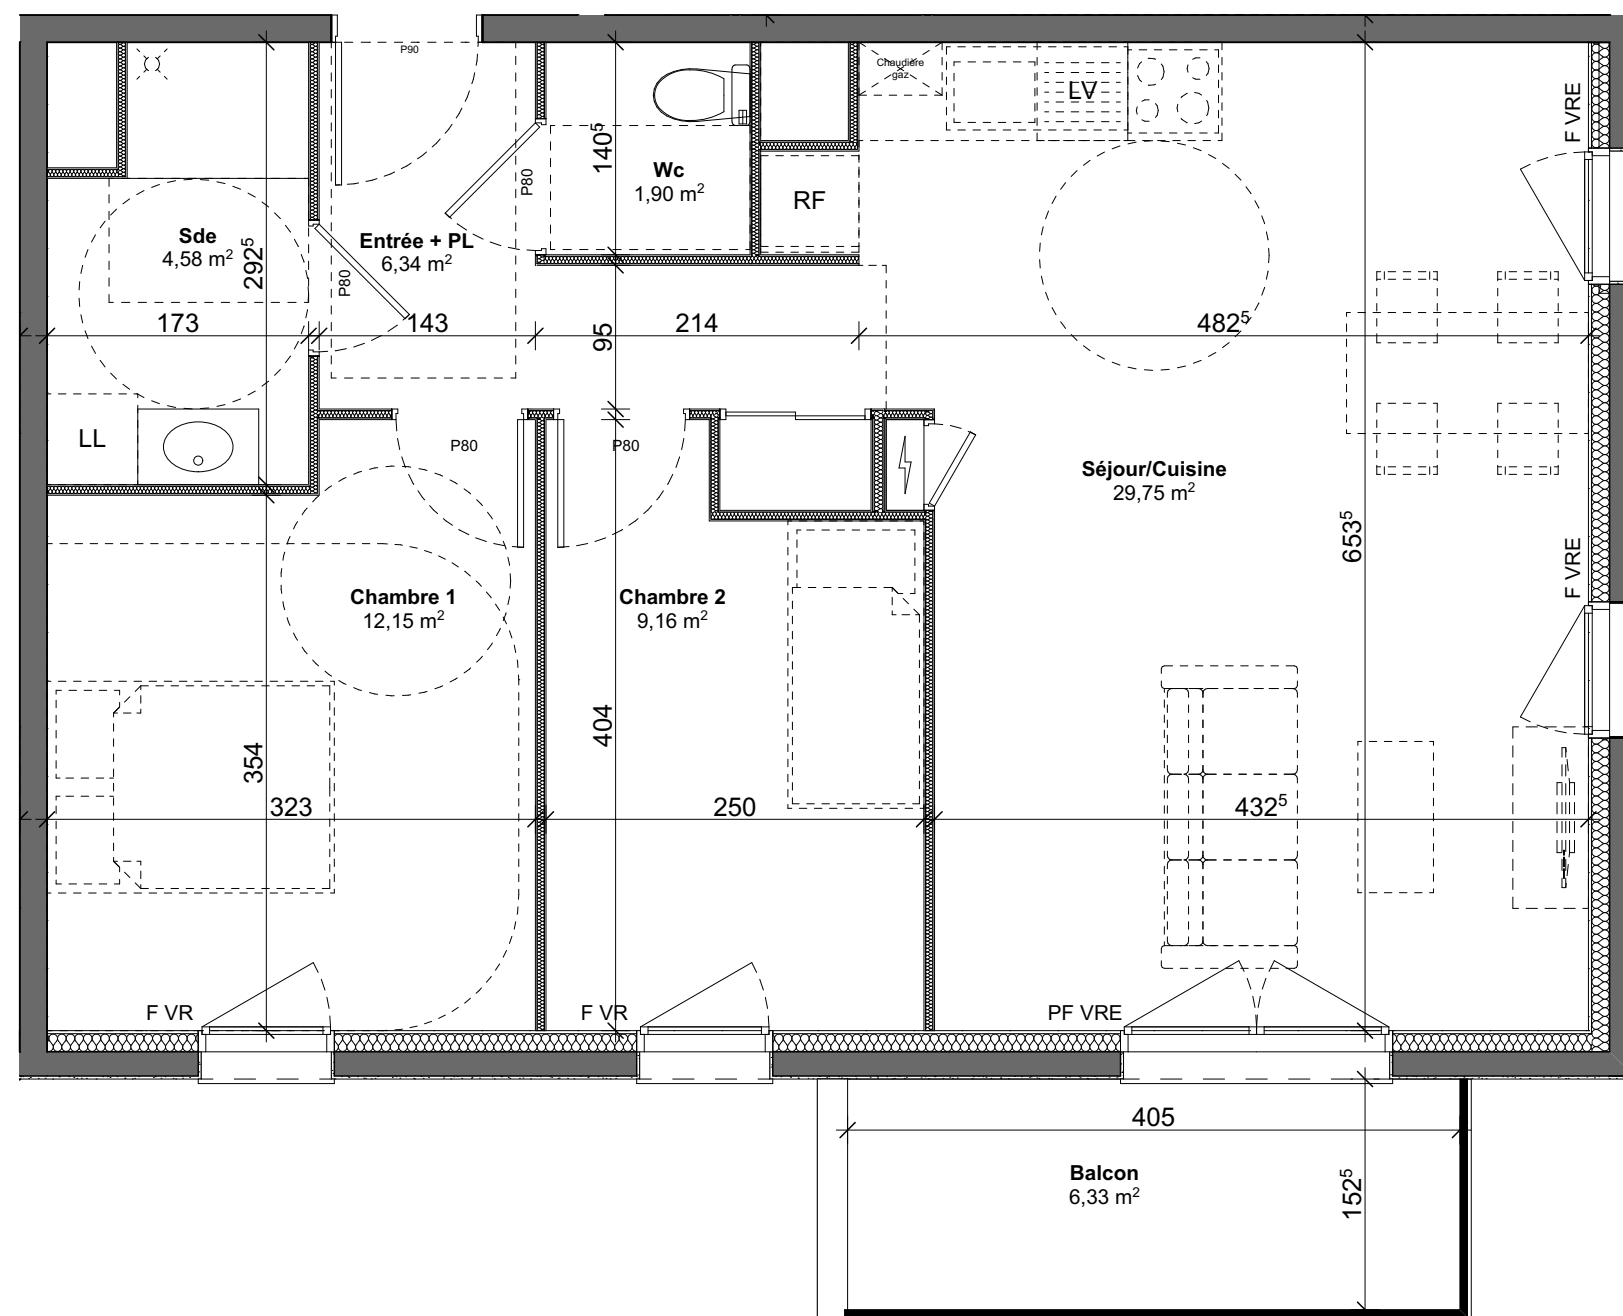


Les surfaces, côtes, gaines, retombées, soffites, faux plafonds ainsi que l'emplacement des sanitaires ne sont pas tous figurés ou le sont à titre indicatif. Des modifications sont susceptibles d'être apportées à ce plan en fonction des impératifs administratifs, des contraintes techniques de conception et des tolérances d'exécution, tant en ce qui concerne les dimensions libres que les équipements et réseaux divers, les appareillages sanitaires et électriques. Seuls seront fournis les équipements figurant sur le descriptif en annexe de l'acte de vente.

Résidence Nova

69 Logements collectifs et
3 maisons individuelles
ZAC Jean Jaures - Colombelles


Bât A - RDC / Logement A02 / T3

SURFACES HABITABLES

Chambre 1	12,15
Chambre 2	9,16
Entrée + PL	6,34
Sde	4,58
Séjour/Cuisine	29,75
Wc	1,90
Total	63,88 m ²

SURFACES ANNEXES

Balcon	6,33
--------	------

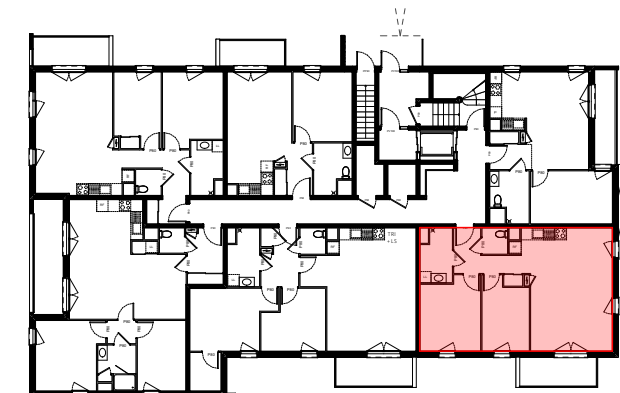

RF	: Réfrigérateur	PL	: Placard
LV	: Lave Vaisselle	LS	: Linéaire supplémentaire
LL	: Lave Linge		: Soffites / Faux plafonds
GTL	: Tableau électrique		: Gaines techniques
PF	: Porte fenetre		: Sèche serviette non dimensionné
F	: Fenêtre		: Descente d'eau pluviale (EP)
VRE	: Volets roulants électriques		: Porteurs périphériques et intérieurs
VRM	: Volets roulants manuels		: Cloisons intérieures