


SCI ST-SÉBASTIEN/LOIRE-JAUNAIE


LES JARDINS  
DE LA JAUNAIE

Bâtiment B  
Appartement n° B14  
3 pièces, 1er Étage

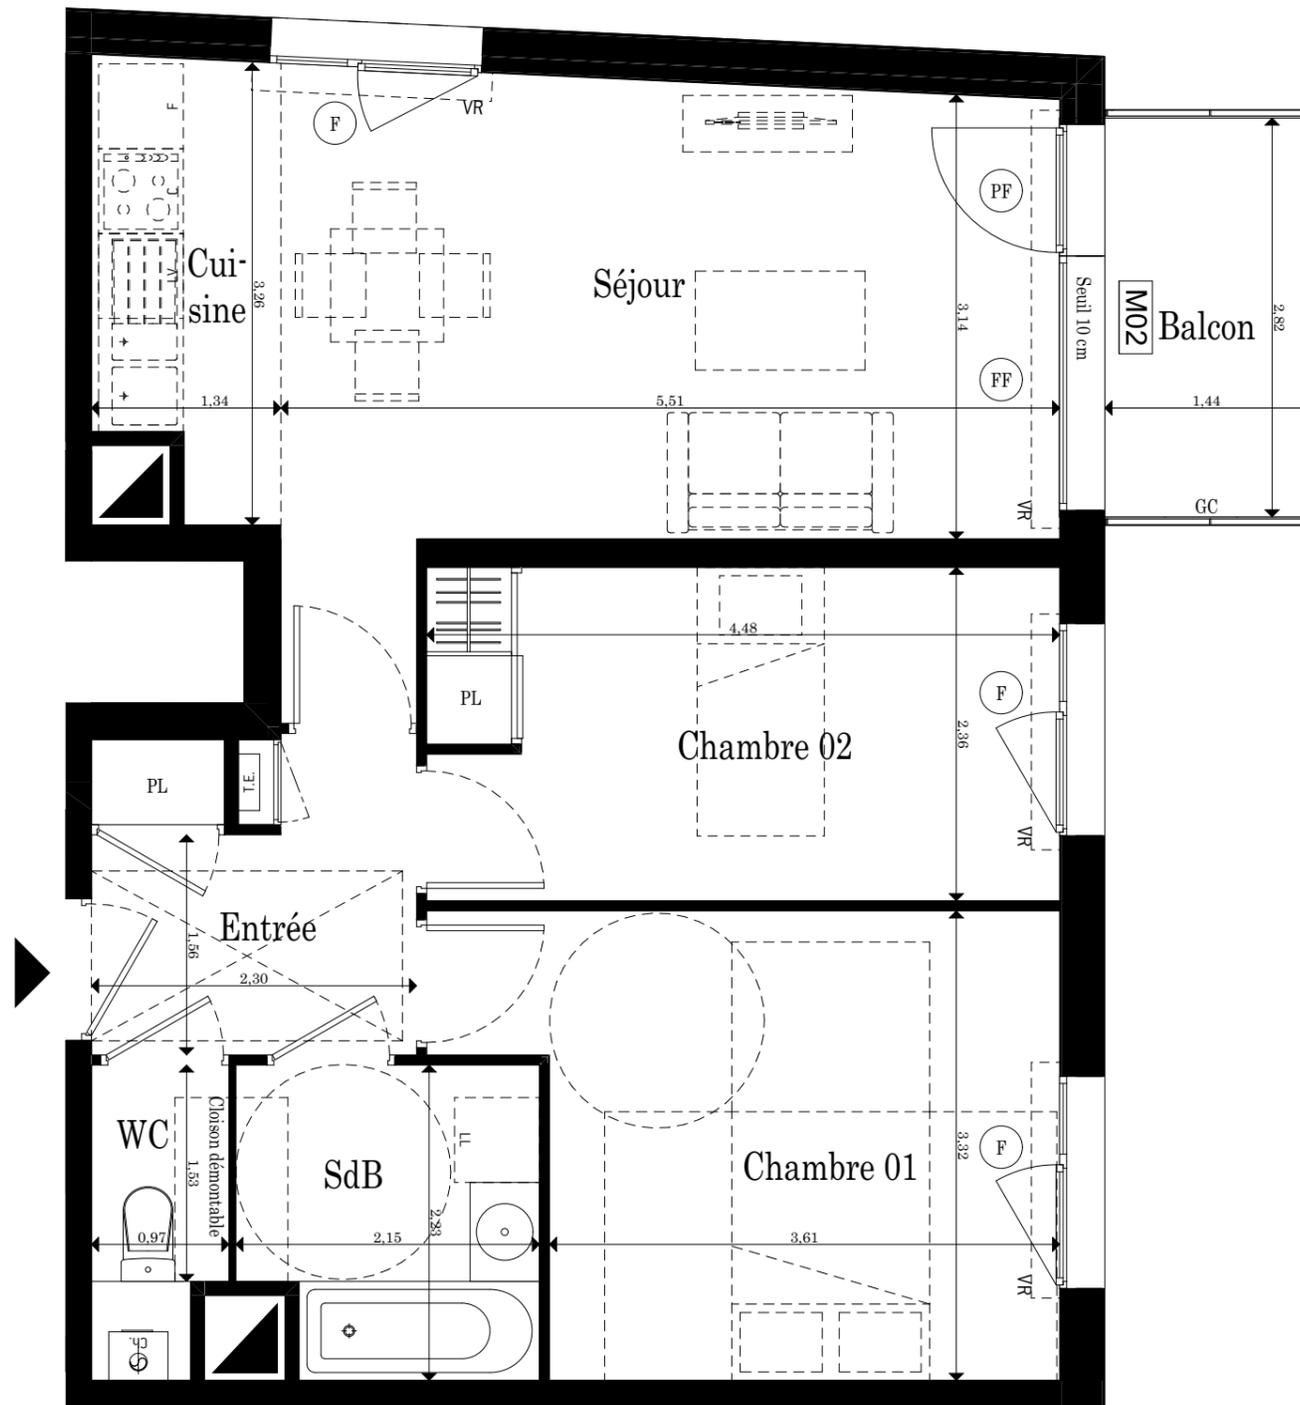

LÉGENDE

- F: Fenêtre
- FF: Fenêtre fixe
- FAV: Fenêtre Allège Vitrée
- GC: Garde-corps
- PF: Porte fenêtre
- CH: Chaudière
- PL: Placard
- VR: Volet roulant
- TE: Tableau Electrique
- Soffite et faux plafond ≥ 2,20m
- Hauteur sous poutre ≥ 2,20m

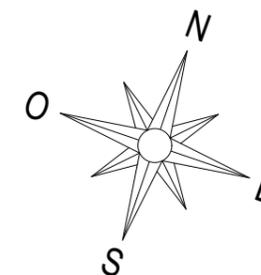

**NOTA :** Des modifications sont susceptibles d'être apportées à ce plan en fonction des nécessités techniques de la réalisation tant en ce qui concerne les dimensions libres que l'équipement. Les surfaces indiquées sont approximatives. Les retombées, soffites, faux plafonds, canalisations, ballons d'eau chaude, ainsi que l'emplacement des équipements sont figurés à titre indicatif.

		Surfaces Habitables
Réception		27,89 m <sup>2</sup>
dont Entrée	4,83 m <sup>2</sup>	
Séjour	19,08 m <sup>2</sup>	
Cuisine	3,98 m <sup>2</sup>	
Chambre 01		12,87 m <sup>2</sup>
Chambre 02		10,56 m <sup>2</sup>
Salle de bains		4,47 m <sup>2</sup>
Wc		1,49 m <sup>2</sup>
<b>TOTAL</b>		<b>57,28 m<sup>2</sup></b>

NOTA: La surface des placards est incluse dans celle des pièces attenantes

Balcon	4,06 m <sup>2</sup>
--------	---------------------