
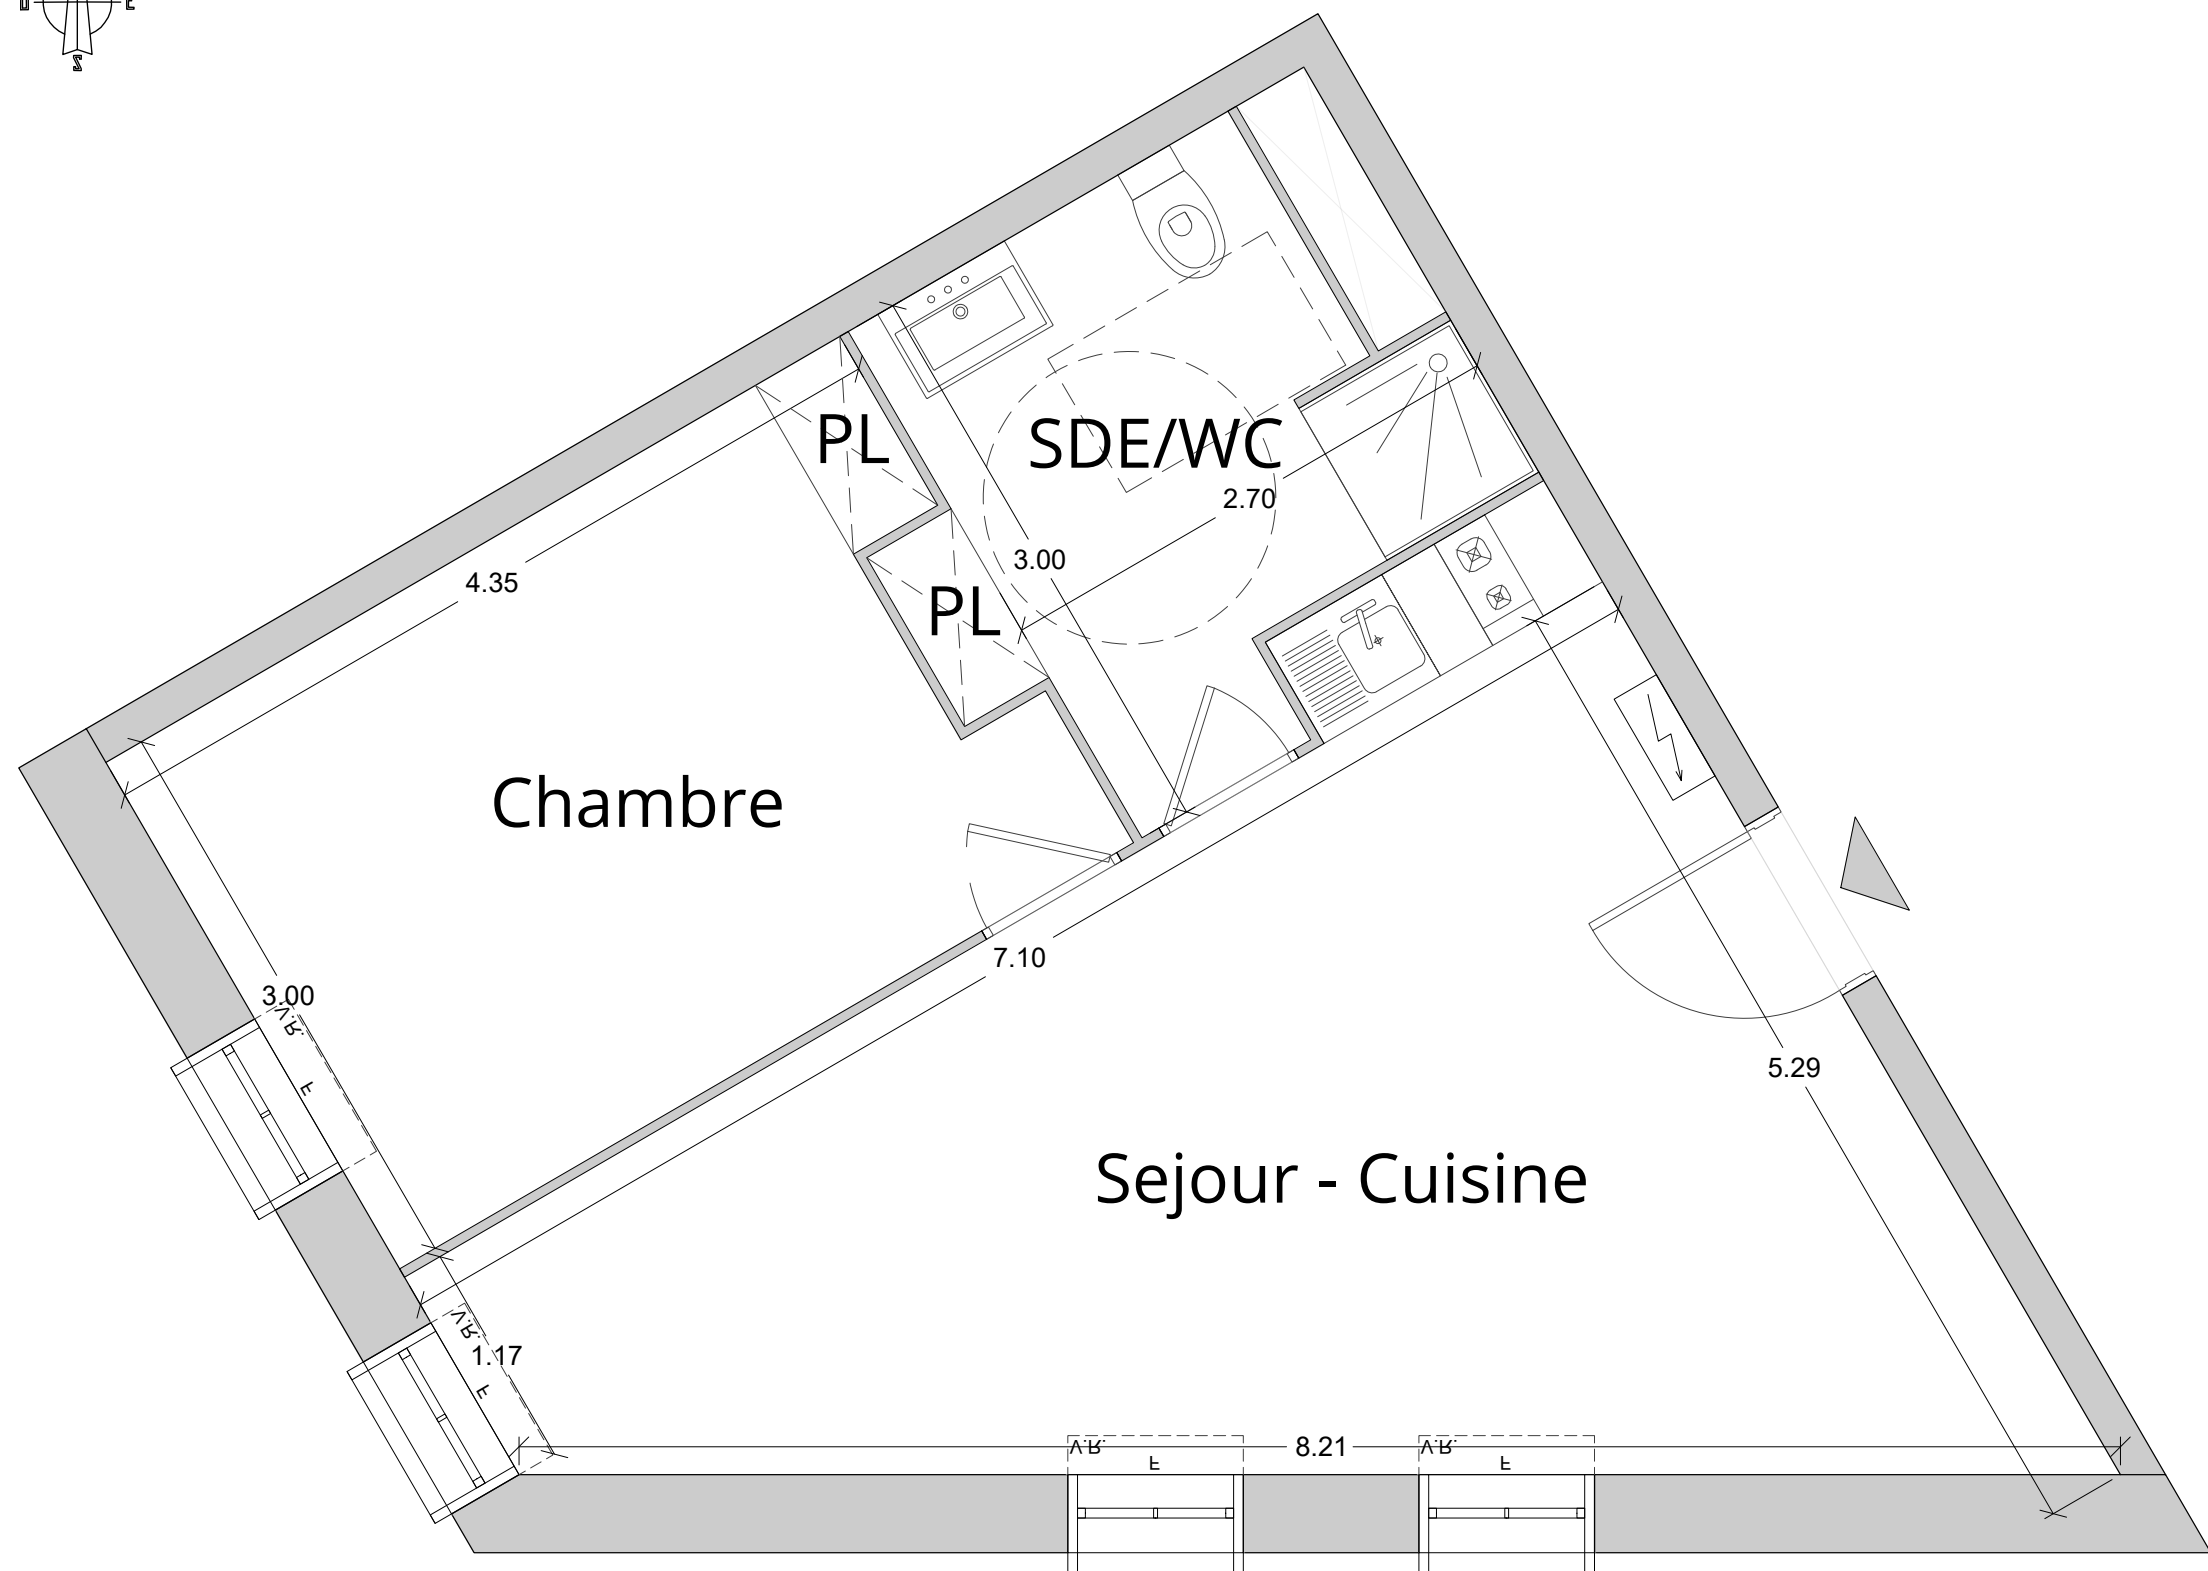


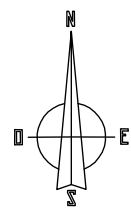


Plan de pré-commercialisation

Le présent plan est établi sur la base du dossier de permis de construire et pourra subir des adaptations dimensionnelles, techniques ou d'organisation, afin de répondre aux contraintes induites par les études détaillées d'exécution. Les soffites et faux plafonds sont dessinés à titre indicatif et sont susceptibles d'être modifiés.

RÉSIDENCE ÉTUDIANTE **BLUE DISTRICT**

Rue des Chargeurs Réunis

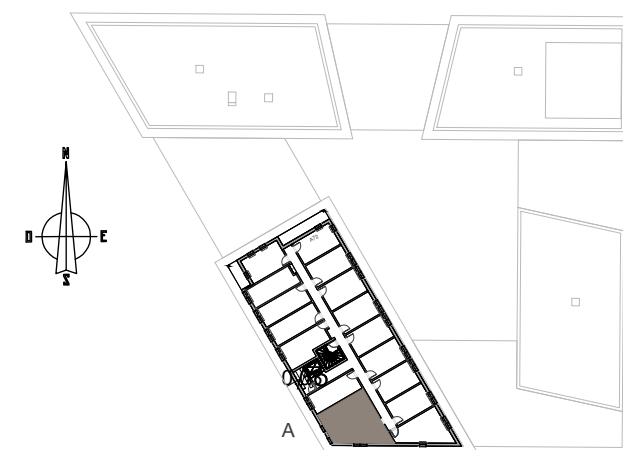

PLAN DE REPÉRAGE

A702 **BAT A** **7ème étage**
T2

SEJOUR - CUISINE	23.92 m ²
CHAMBRE - PLACARD	13.05 m ²
SALLE D'EAU / WC - PLACARD	6.38 m ²

SHAB 43.35 m²