

Résidence Services Séniors



Rue Amiral Courbet
29 200 BREST



APPARTEMENT

NIVEAU	TYPE	NUMERO LOT	CAGE
R+1	T2	C112	C

PLAN DE VENTE

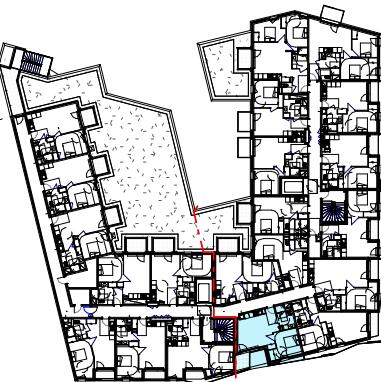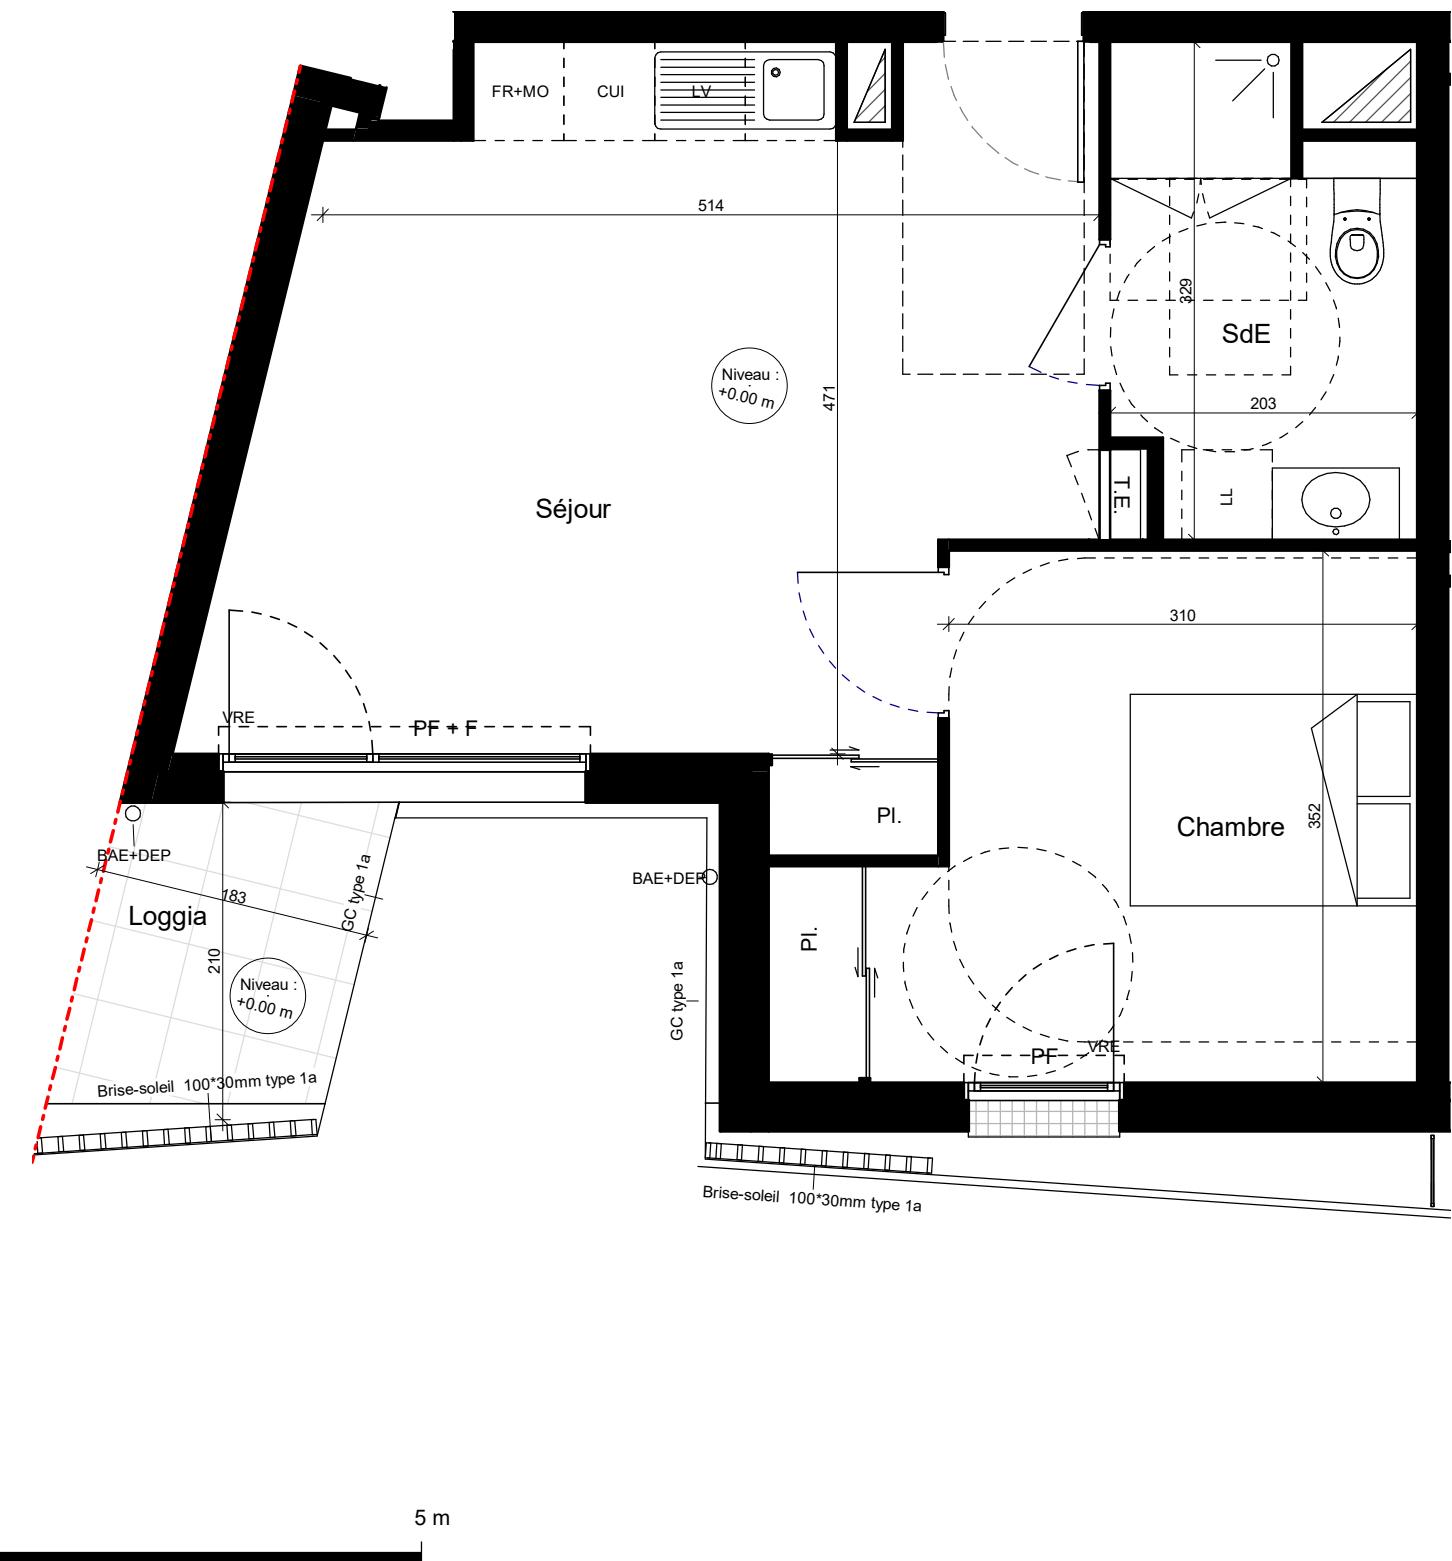

Surfaces

PLAN DE LOCALISATION

NOTA: La surface des placards est incluse dans celle des pièces attenantes.

Séjour	24.52 m ²
Chambre	12.61 m ²
SdE	5.71 m ²

Total surfaces habitables

42.84 m²

Loggia

4.64 m²

Total des surfaces

47.48 m²

Légende

Nota

OB + Ali	Oscillo-battant+allège	Des modifications sont susceptibles d'être apportées à ce plan en fonction des nécessités techniques réglementaires de la réalisation, tant en ce qui concerne les dimensions libres que l'équipement. Les indications de ce plans sont essentielles mais prévisionnelles. Les surfaces indiquées sont approximatives au sens de l'article L261-15 et R261-31 du CCH dans la limite d'un seuil de 5%. Les retombées, soffites, faux-plafonds, canalisations, radiateurs, ainsi que l'emplacement des équipements sont figurés à titre indicatif. Les plantations éventuelles ne sont pas contractuelles.
PF + F	Porte-fenêtre+fixe	L'équipement électro-ménager et mobilier hors marché sont représentés en pointillés à titre indicatif.
VR	Volet roulant	Les équipements électro-ménagers et l'évier ne sont pas fournis. Les aménagements des terrasses et loggias sont représentés à titre indicatif, ils ne sont pas fournis avec le logement.
TE	Tableau électrique	Finitions des terrasses et loggias : se reporter aux notices descriptives.
PV	Paravue	Hauteur sous plafond des pièces sans mention particulière : 2.50m.
GC	Garde-corps	
HSP	Faux-plafond	
AI	Hauteur sous plafond	
Pl.	Clôture démontable	
LL	Placard	
SL	Lave-linge	
LV	Sèche-linge	
FR	Lave-vaisselle	
CUI	Réfrigérateur	
TRI	Cuisinière	
	Recyclage	

C112

86764

IND1

Date : 24 Novembre 2022