

# Résidence Services Séniors


Rue Amiral Courbet  
29 200 BREST



## APPARTEMENT

NIVEAU	TYPE	NUMERO LOT	CAGE
R+5	T2	C508	C

## PLAN DE VENTE

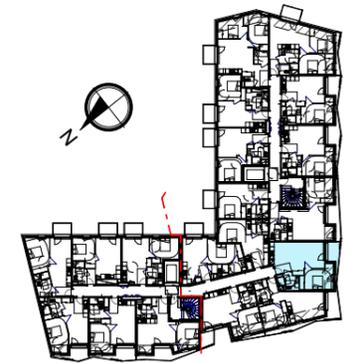


### Surfaces

### PLAN DE LOCALISATION

NOTA: La surface des placards est incluse dans celle des pièces attenantes.

Séjour	31.07 m <sup>2</sup>
Chambre	14.25 m <sup>2</sup>
SdE	5.66 m <sup>2</sup>
<b>Total surfaces habitables</b>	<b>50.99 m<sup>2</sup></b>
Loggia	5.02 m <sup>2</sup>
<b>Total des surfaces</b>	<b>56.00 m<sup>2</sup></b>

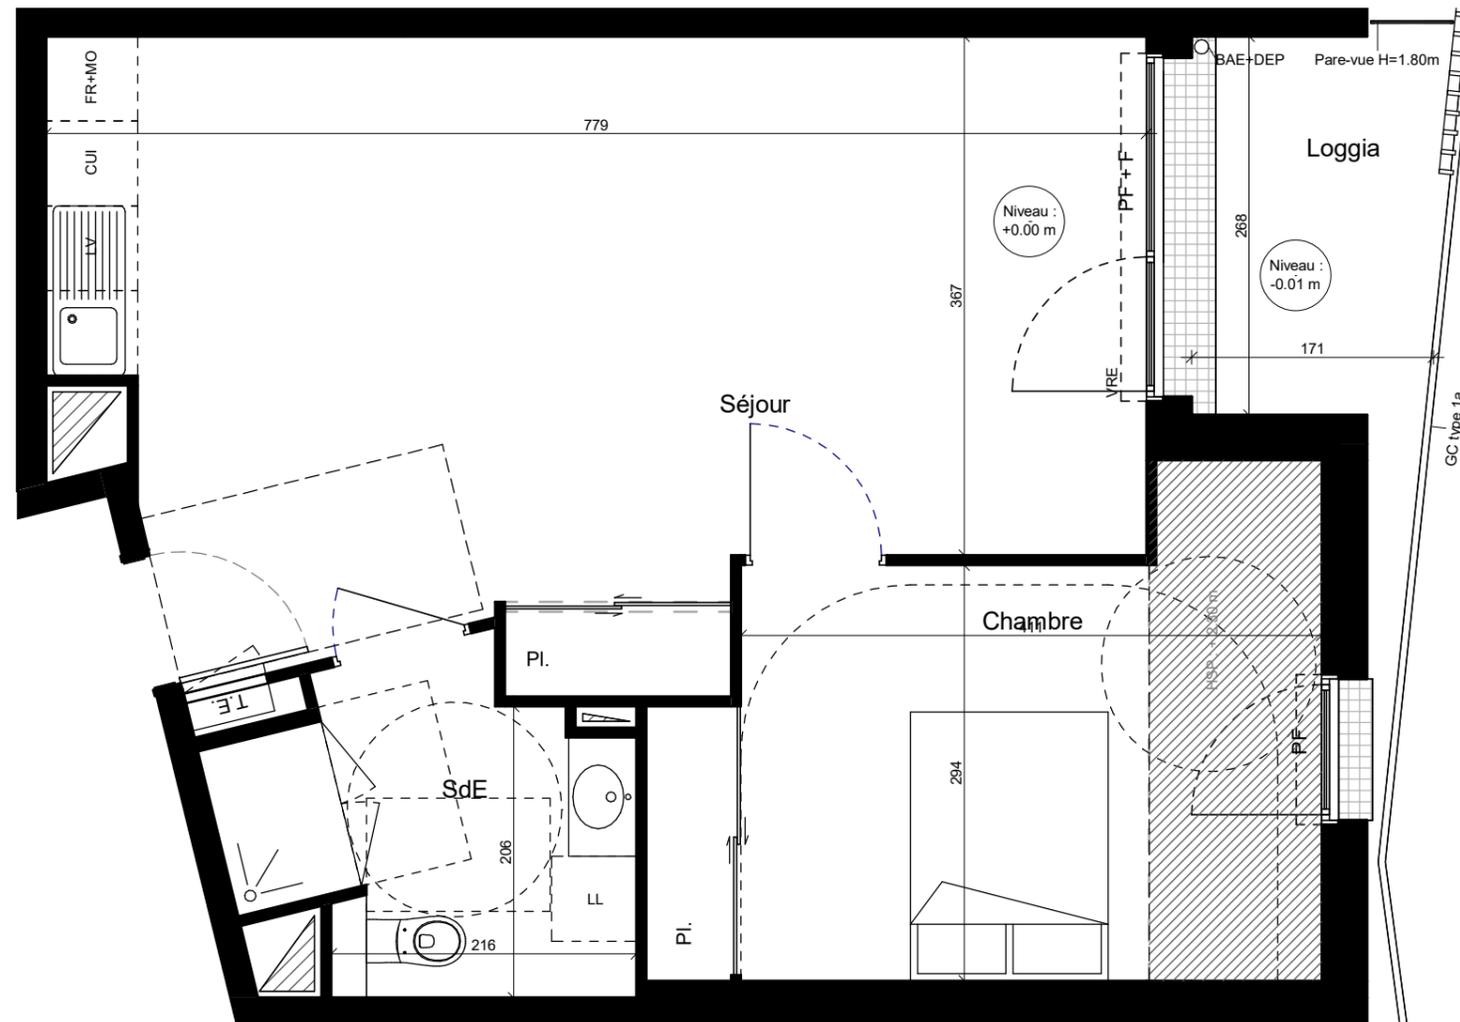

### Légende

OB + All Oscillo-battant+allège vitrée fixe  
 PF + F Porte-fenêtre+fixe  
 VR Volet roulant  
 TE Tableau électrique  
 PV Pare-vue  
 GC Garde-corps  
 Faux-plafond  
 HSP Hauteur sous plafond  
 Ai Hauteur sous poutre  
 Cloison démontable  
 Pl. Placard  
 LL Lave-linge  
 SL Sèche-linge  
 LV Lave-vaisselle  
 FR Réfrigérateur  
 CUI Cuisinière  
 TRI Recyclage

### Nota

Des modifications sont susceptibles d'être apportées à ce plan en fonction des nécessités techniques réglementaires de la réalisation, tant en ce qui concerne les dimensions libres que l'équipement. Les indications de ce plan sont essentielles mais prévisionnelles. Les surfaces indiquées sont approximatives au sens de l'article L261-15 et R261-31 du CCH dans la limite d'un seuil de 5%. Les retombées, soffites, faux-plafonds, canalisations, radiateurs, ainsi que l'emplacement des équipements sont figurés à titre indicatif. Les plantations éventuelles ne sont pas contractuelles. L'équipement électro-ménager et mobilier hors marché sont représentés en pointillés à titre indicatif. Les équipements électro-ménagers et l'évier ne sont pas fournis. Les aménagements des terrasses et loggias sont représentés à titre indicatif, ils ne sont pas fournis avec le logement. Finitions des terrasses et loggias : se reporter aux notices descriptives. Hauteur sous plafond des pièces sans mention particulière : 2.50m.

**C508**

**86764**

**IND1**

**Date : 24 Novembre 2022**