

MAÎTRE D'OUVRAGE

**EQUILIS**  
Building happy stories



Îlot D3 - Jardins Harmonia  
84170 Monteux

Bâtiment G

Appartement G 307

Etage R+3

Type T3



R+3

SURFACE HABITABLE


SÉJOUR/CUISINE	23,88
CHAMBRE 1	13,28
CHAMBRE 2	11,04
SALLE D'EAU	5,76
DGT	3,48
ENTRÉE	3,18
	<b>60,62 m<sup>2</sup></b>

BALCON	5,07
	<b>5,07 m<sup>2</sup></b>

1:50

03/06/2024

ARCHITECTES  
SINGULIERS

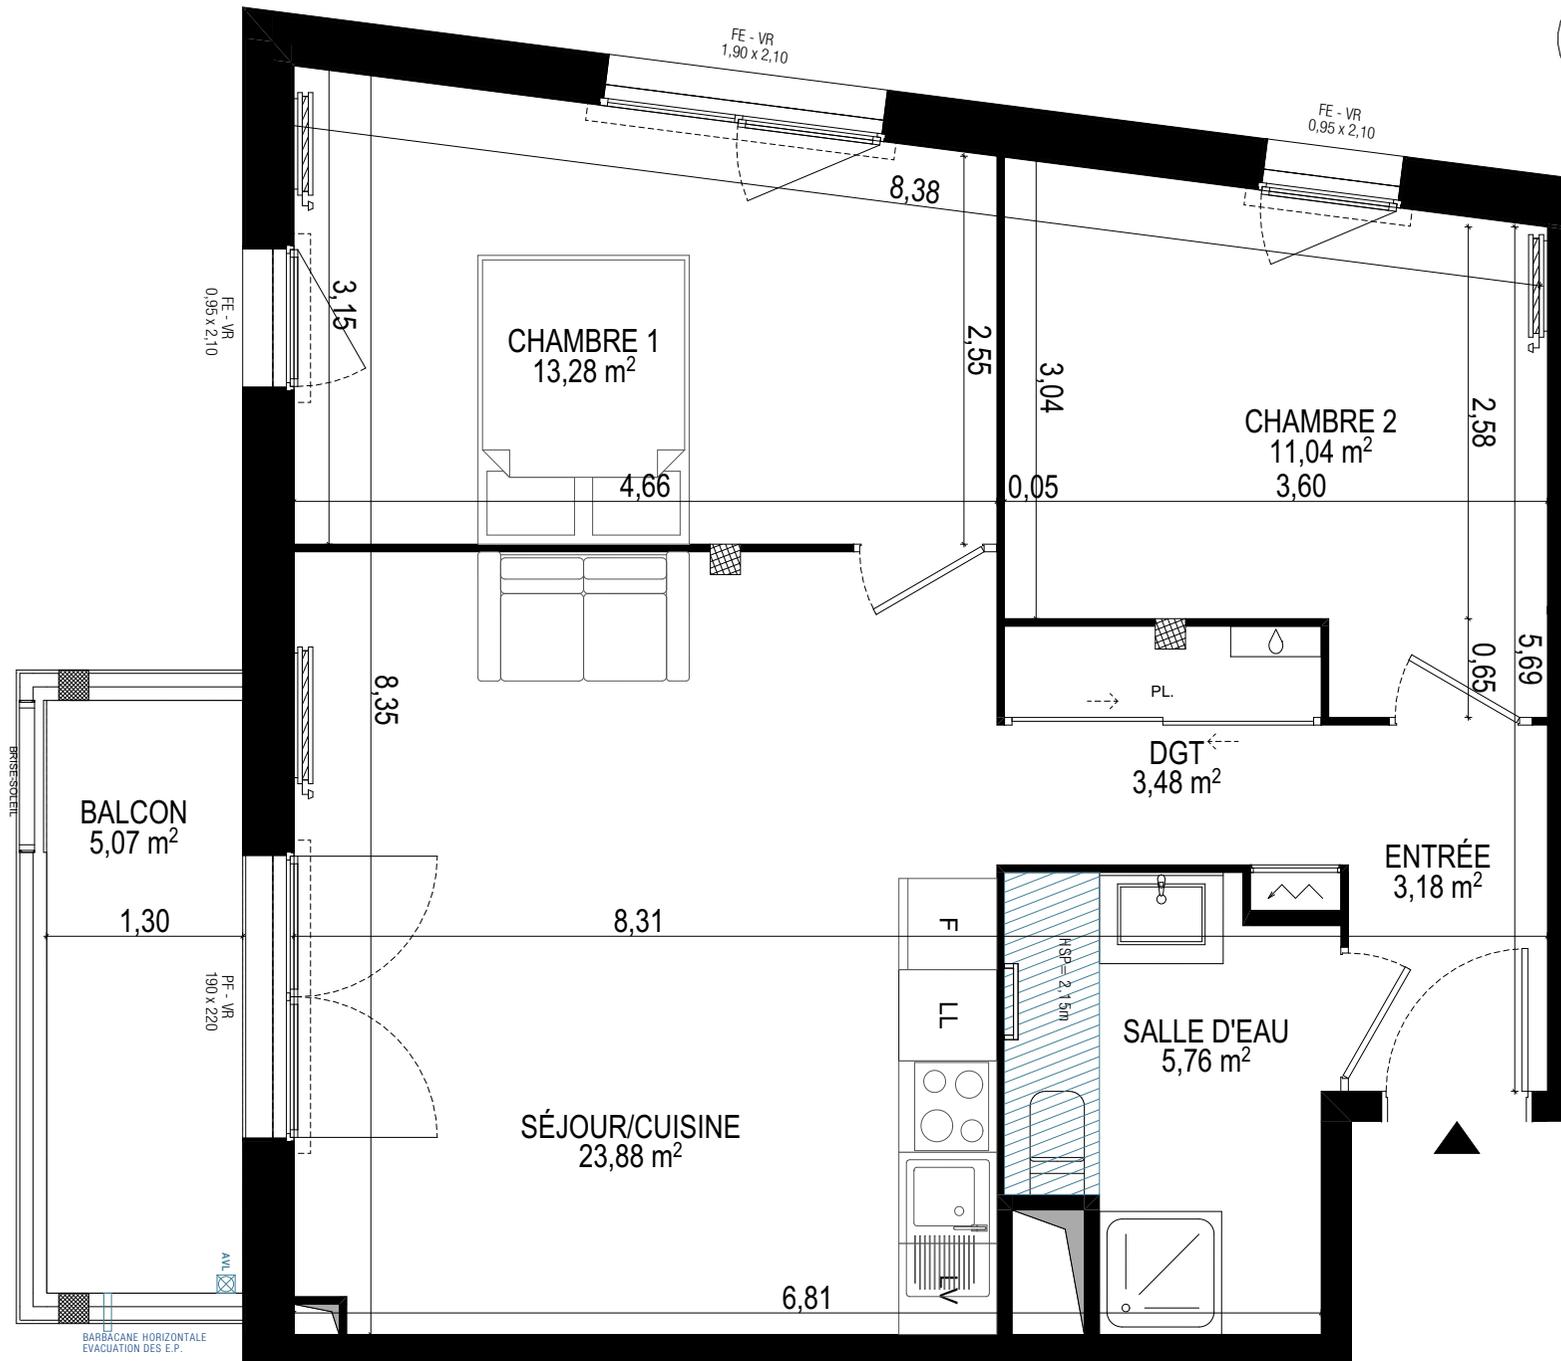

LÉGENDE PLAN

	Lave-vaisselle		Cuisson		Tableau électrique		Descente pluviale		Volet Roulant		Gaine technique		Robinet de puisage	Seuils Balcons : 11 cm Seuils terrasses : 19 cm Seuils terrasse rez-de-jardin/RDC : 0 cm
	Lave-linge		Radiateur		Soffites et Faux plafonds		Siphon		Porte-fenêtre		Nourrice		Sèche-serviettes	
	Réfrigérateur		Climatiseur		Ballon eau chaude sanitaire		Avaloir		Fenêtre		Point lumineux		PL Placard	

0 1 2 3

NOTA: Tout en conservant les caractéristiques essentielles, les dimensions et emplacements des équipements ne figurent qu'à titre indicatif. La société se réserve la possibilité d'apporter des modifications pour des raisons techniques. Le mobilier est représenté à titre indicatif - non-contractuel.