


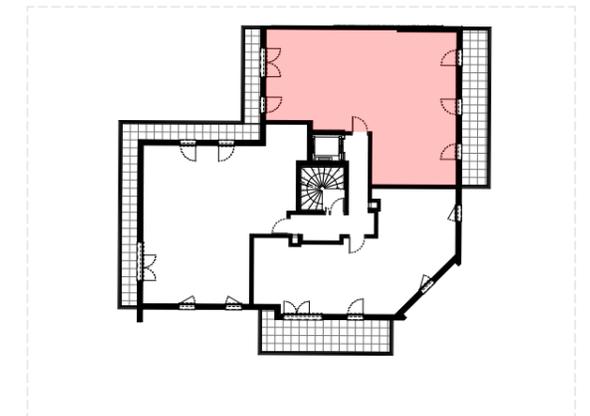


Plan de repérage



16 Rue Claude BERNARD  
78310 MAUREPAS

NIVEAU R+5

Batiment B - N°B501 - 4 Pièces

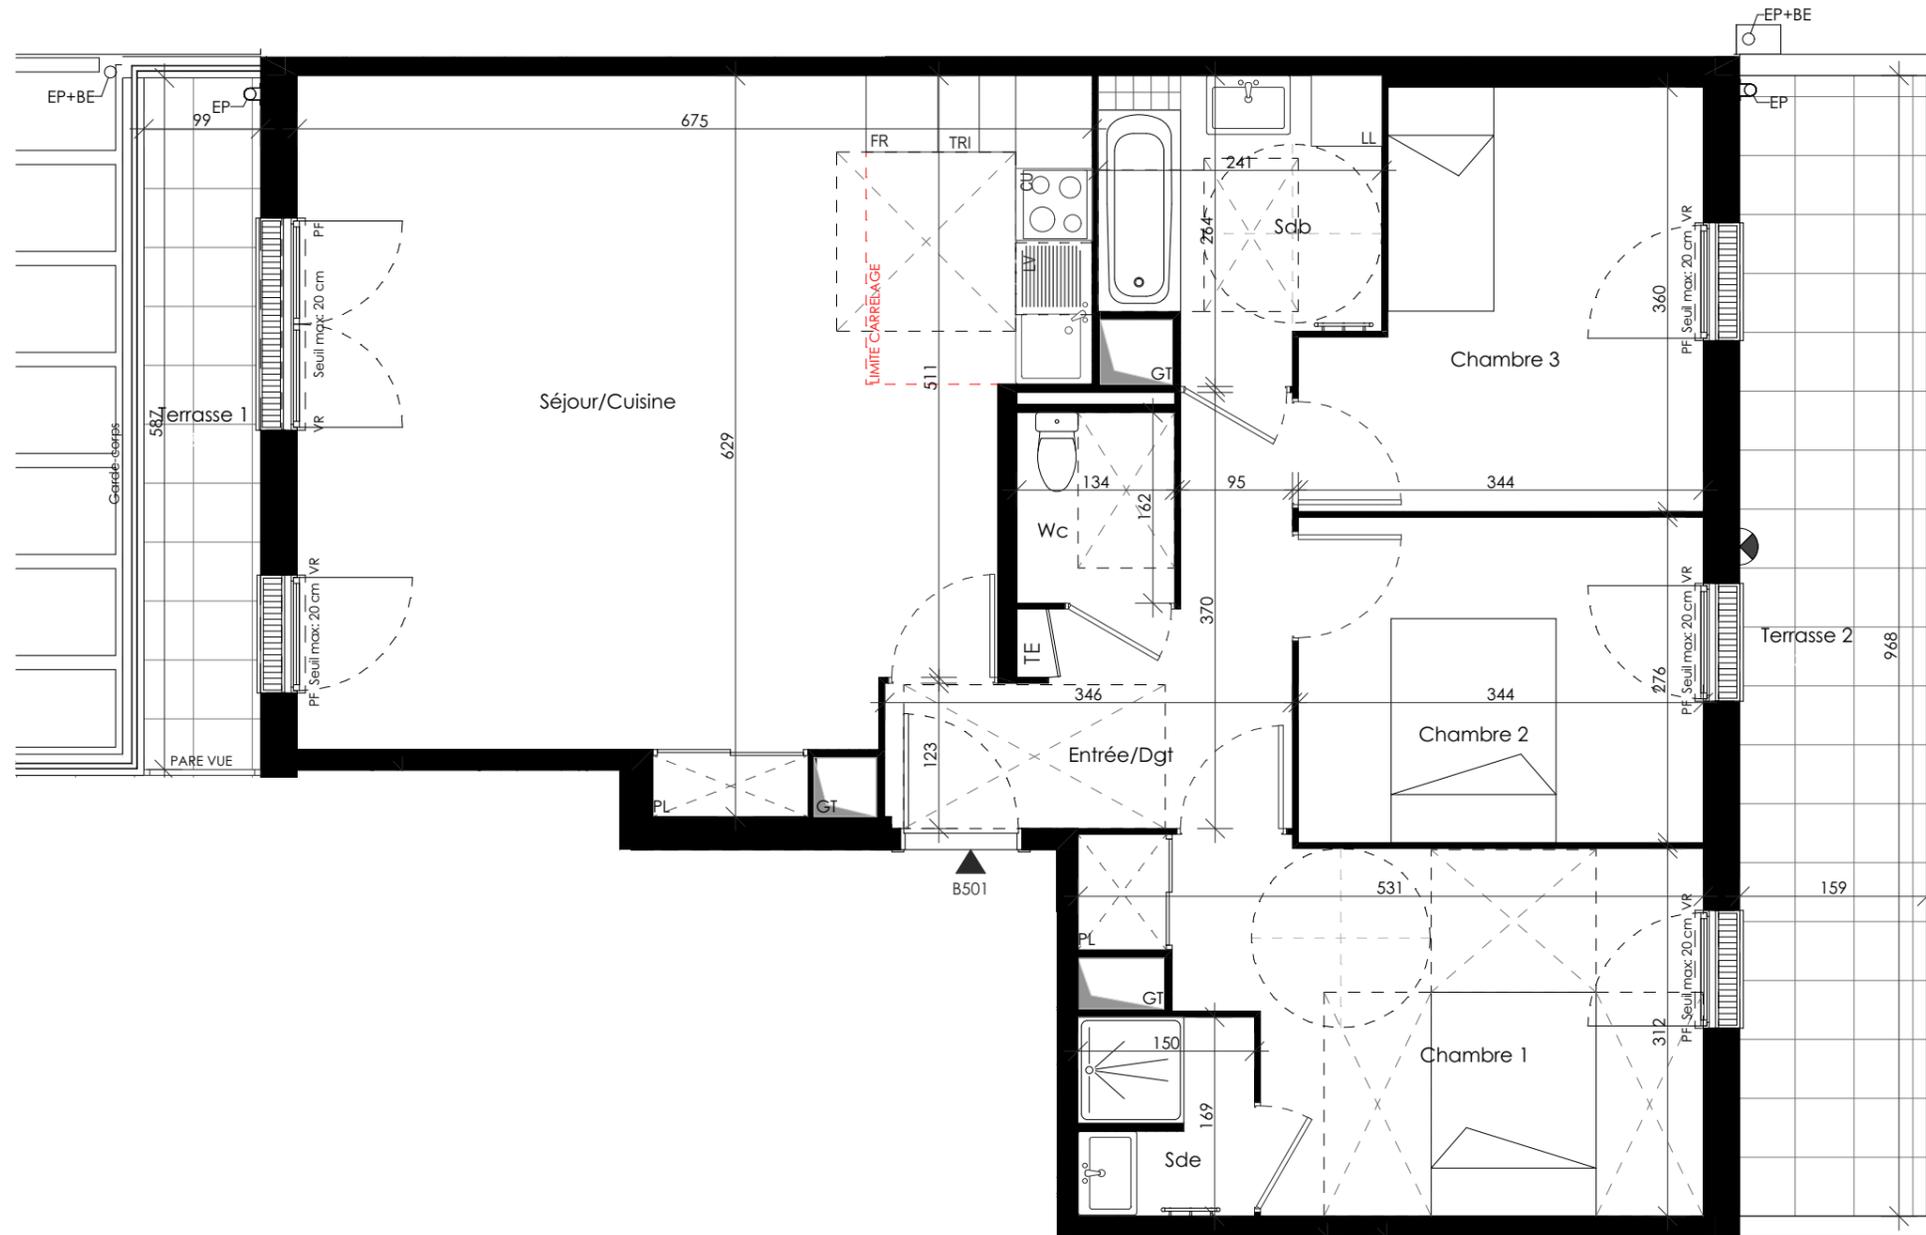

**Surfaces habitables**

Entrée/Dgt	7,46 m <sup>2</sup>
Séjour/Cuisine	36,27 m <sup>2</sup>
Chambre 1	13,67 m <sup>2</sup>
Chambre 2	9,49 m <sup>2</sup>
Chambre 3	10,77 m <sup>2</sup>
Sdb	5,56 m <sup>2</sup>
Sde	2,47 m <sup>2</sup>
Wc	2,17 m <sup>2</sup>
<b>Total</b>	<b>87,85 m<sup>2</sup></b>

Dont surface de placards **1,54 m<sup>2</sup>**


**Surfaces annexes:**

Terrasse 1	5,81 m <sup>2</sup>
Terrasse 2	15,39 m <sup>2</sup>
<b>Total</b>	<b>21,21 m<sup>2</sup></b>

**Total surfaces privatives : 109,06 m<sup>2</sup>**

**Légende**

CU :	Cuisson	VR :	Volet roulant
LV :	Lave vaisselle	PF :	Porte fenêtre
LL :	Lave linge	F :	Fenêtre
FR :	Réfrigérateur	TE :	Tableau électrique
PL :	Placard	VB :	Ventilation basse
	Sèche serviette		Gaine technique
	Soffite / Faux plafond		Descente d'eau pluviale
	Bande stérile		Paillasse
	Pergolas		Bassin d'infiltration H= -60cm
	Point lumineux		Regard d'Eau Pluviale

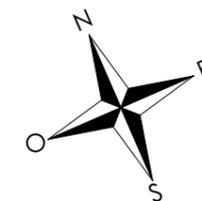

GRUPE  
**PIERREVAL**

