


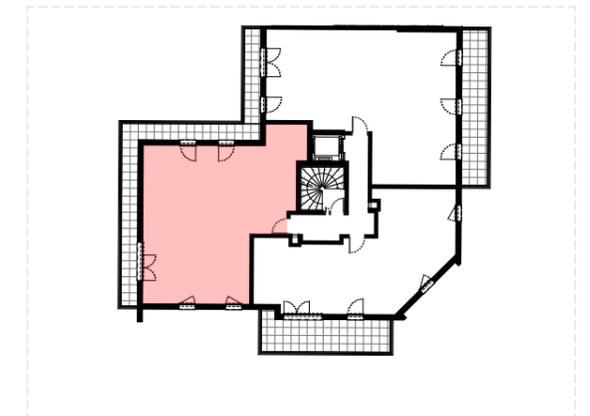

Plan de repérage



16 Rue Claude BERNARD  
78310 MAUREPAS

NIVEAU R+5

Batiment B - N°B503 - 4 Pièces

**Surfaces habitables**

Entrée/Dgt	8,00 m <sup>2</sup>
Séjour/Cuisine	28,43 m <sup>2</sup>
Chambre 1	12,20 m <sup>2</sup>
Chambre 2	11,31 m <sup>2</sup>
Chambre 3	11,16 m <sup>2</sup>
Sdb	7,09 m <sup>2</sup>
Sde	2,19 m <sup>2</sup>
Wc	1,78 m <sup>2</sup>
<b>Total</b>	<b>82,15 m<sup>2</sup></b>

Dont surface de placards **1,79 m<sup>2</sup>**

**Surfaces annexes:**

Terrasse	18,76 m <sup>2</sup>
<b>Total</b>	<b>18,76 m<sup>2</sup></b>



**Total surfaces privatives : 100,91 m<sup>2</sup>**

Légende

CU :	Cuisson	VR :	Volet roulant
LV :	Lave vaisselle	PF :	Porte fenêtre
LL :	Lave linge	F :	Fenêtre
FR :	Réfrigérateur	TE :	Tableau électrique
PL :	Placard	VB :	Ventilation basse
	Sèche serviette		Gaine technique
	Soffite / Faux plafond		Descente d'eau pluviale
	Bande stérile		Paillasse
	Pergolas		Bassin d'infiltration H=-60cm
	Point lumineux		Regard d'Eau Pluviale

Date : 06/10/2023

Indice : A

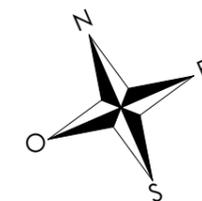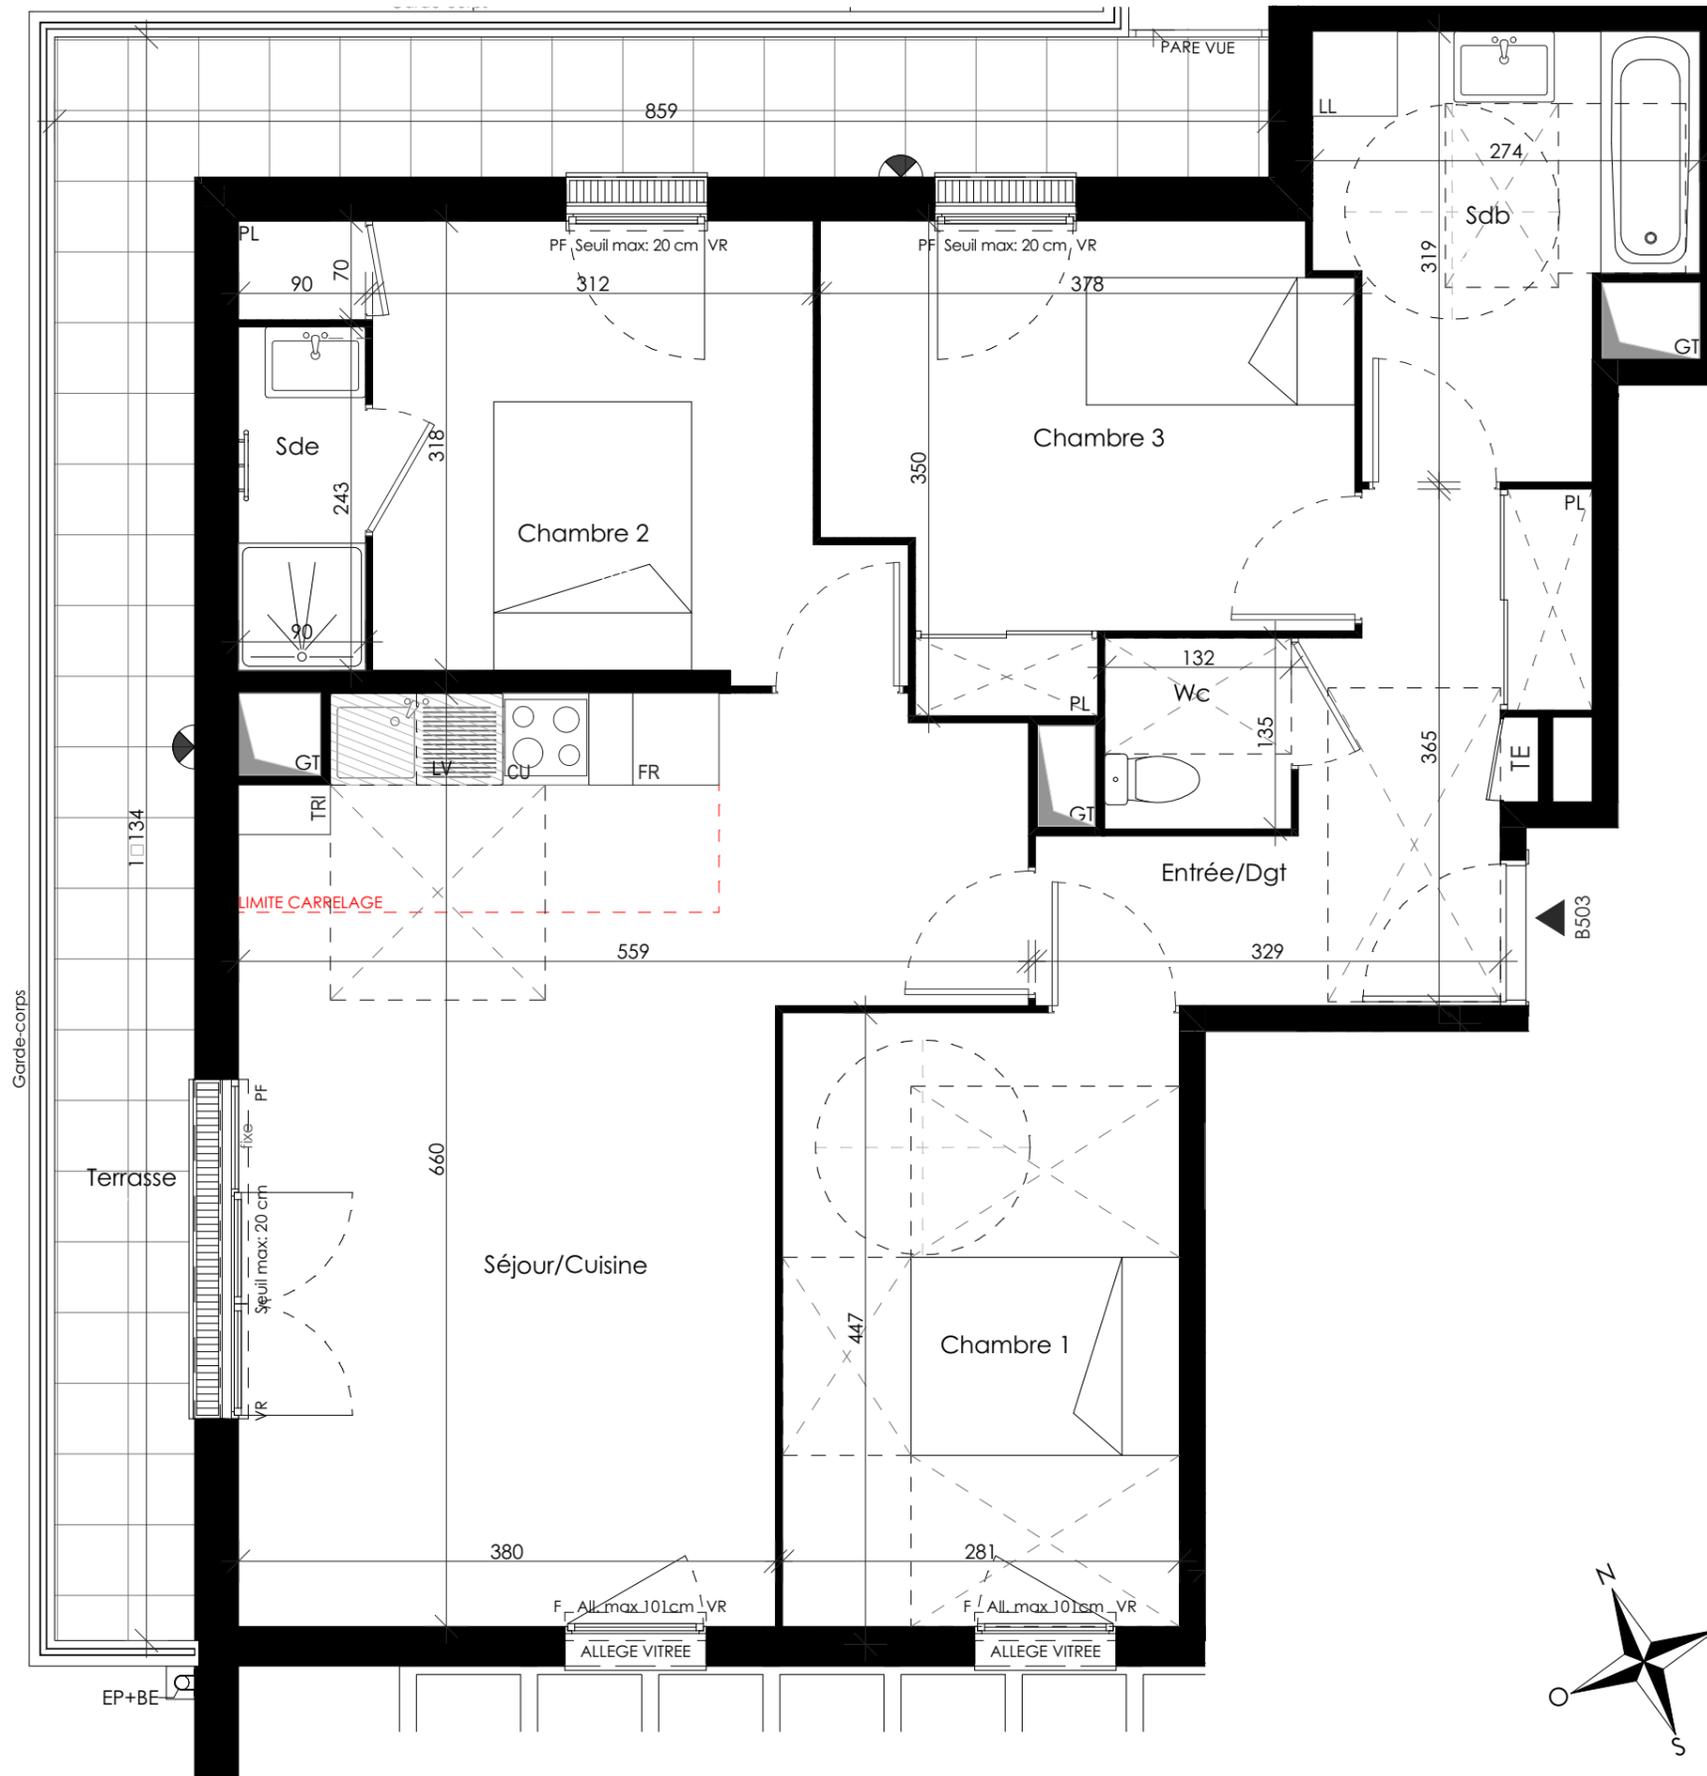

GRUPE  
**PIERREVAL**

