


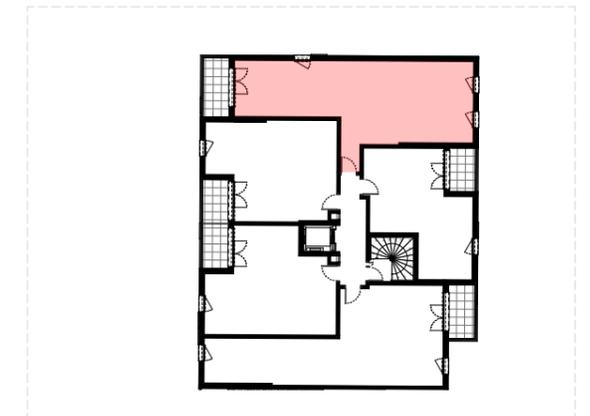


Plan de repérage



16 Rue Claude BERNARD
78310 MAUREPAS

NIVEAU R+2

Batiment C - N°C204 - 3 Pièces

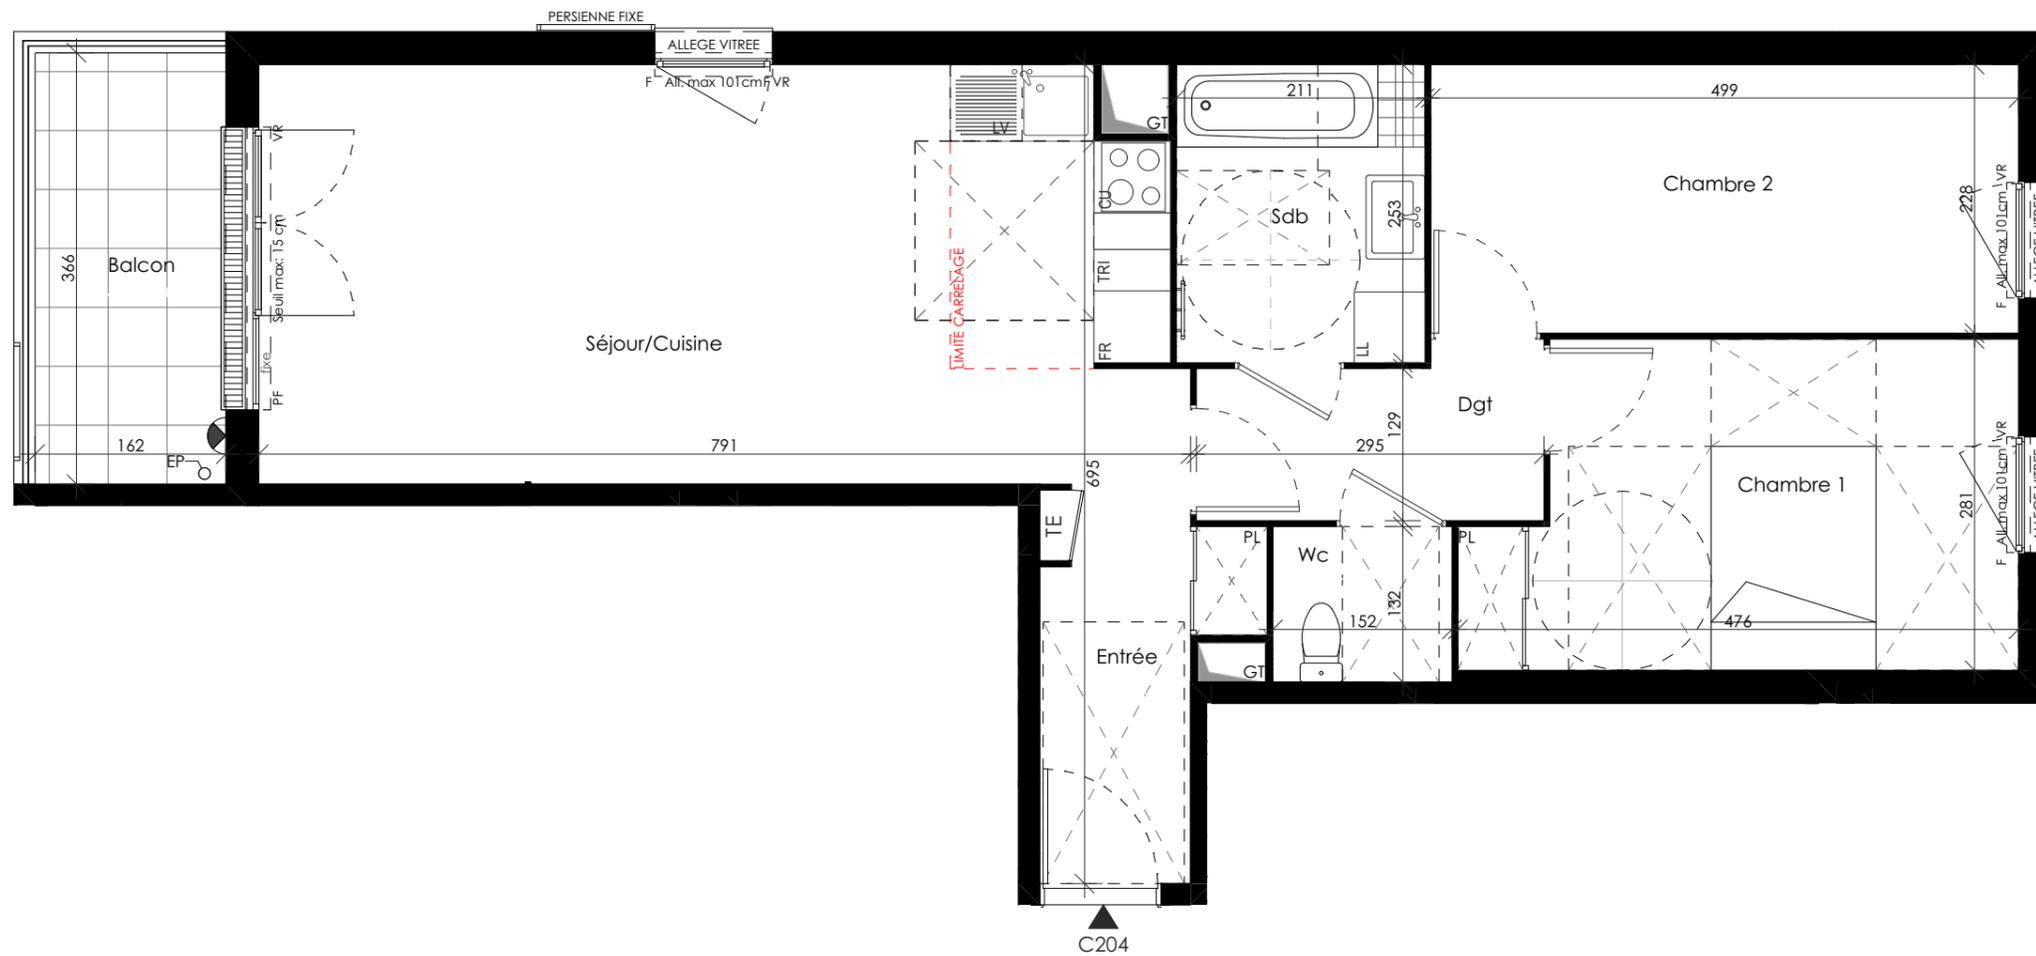

Surfaces habitables

Entrée	4,75 m ²
Séjour/Cuisine	27,27 m ²
Chambre 1	12,13 m ²
Chambre 2	11,38 m ²
Sdb	5,34 m ²
Wc	2,01 m ²
Dgt	4,05 m ²
Total	66,92 m²

Dont surface de placards **1,33 m²**


Surfaces annexes:

Balcon	5,93 m ²
Total	5,93 m²

Total surfaces privatives : 72,85 m²

Légende

CU :	Cuisson	VR :	Volet roulant
LV :	Lave vaisselle	PF :	Porte fenêtre
LL :	Lave linge	F :	Fenêtre
FR :	Réfrigérateur	TE :	Tableau électrique
PL :	Placard	VB :	Ventilation basse
	Sèche serviette		Gaine technique
	Soffite / Faux plafond		Descente d'eau pluviale
	Bande stérile		Paillasse
	Pergolas		Bassin d'infiltration H= -60cm
	Point lumineux		Regard d'Eau Pluviale

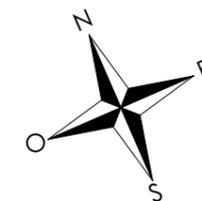

PIERREVAL

