




Plan de repérage



16 Rue Claude BERNARD  
78310 MAUREPAS

NIVEAU R+4

Batiment C - N°C401 - 3 Pièces

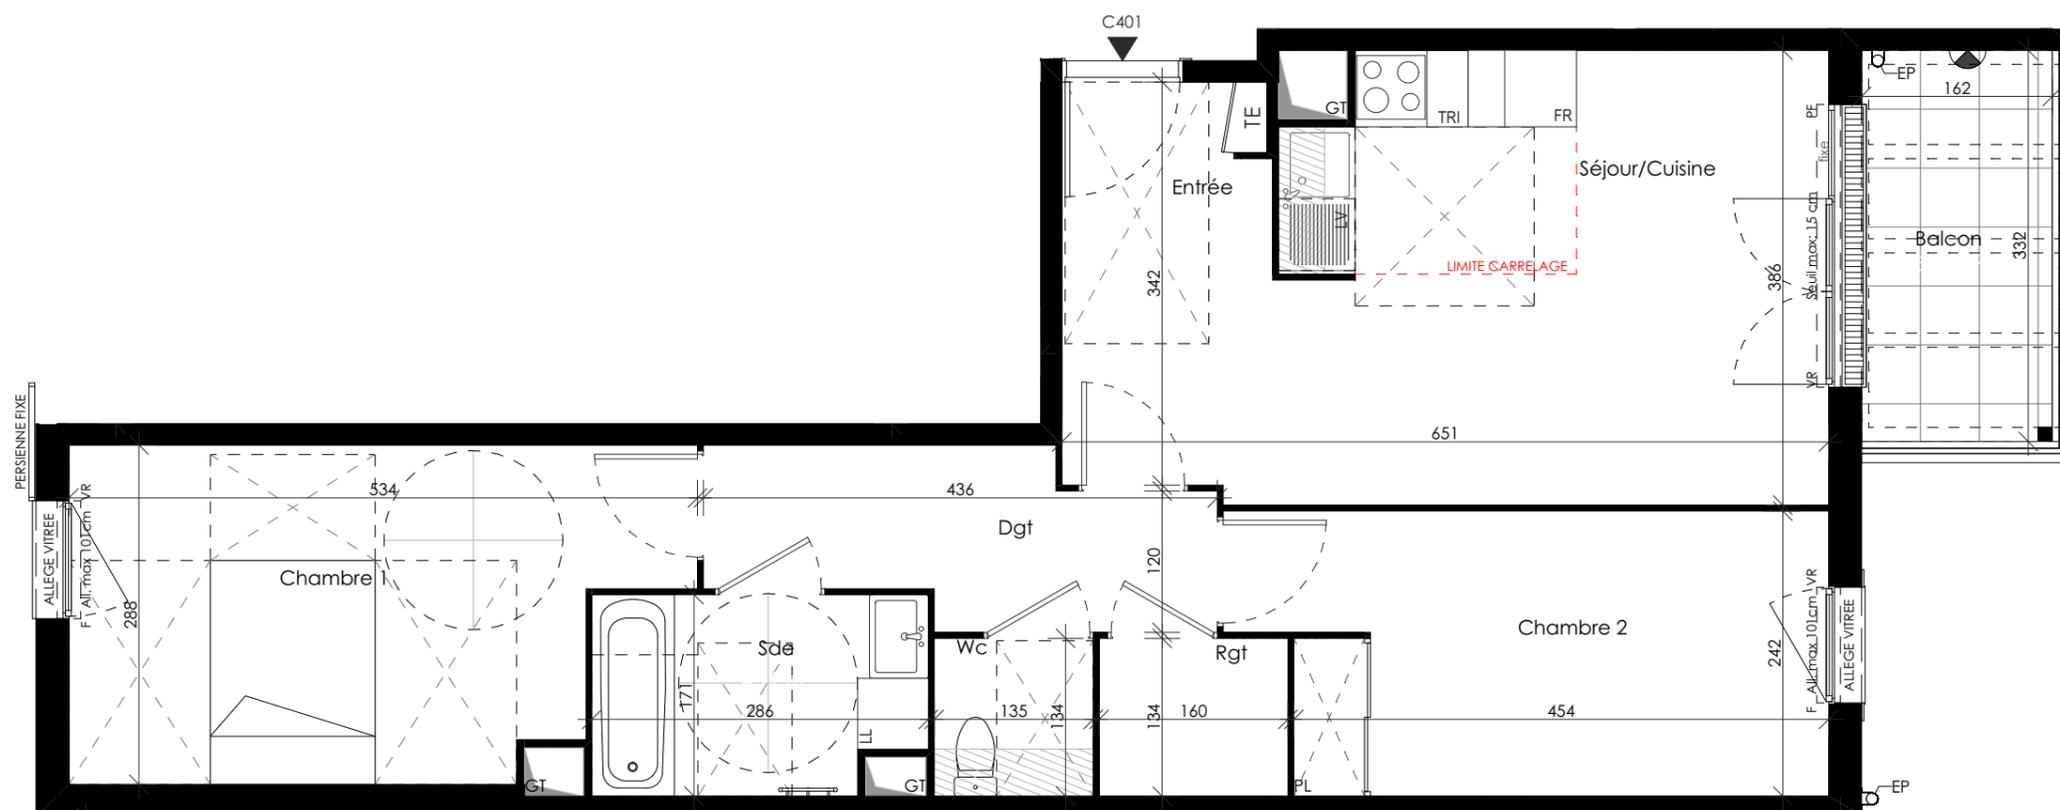

**Surfaces habitables**

Entrée	2,79 m <sup>2</sup>
Séjour/Cuisine	20,85 m <sup>2</sup>
Chambre 1	13,57 m <sup>2</sup>
Chambre 2	11,57 m <sup>2</sup>
Sde	4,99 m <sup>2</sup>
Wc	1,81 m <sup>2</sup>
Dgt	5,68 m <sup>2</sup>
Rgt	2,15 m <sup>2</sup>

**63,41 m<sup>2</sup>**

Dont surface de placards **0,87 m<sup>2</sup>**

**Surfaces annexes:**

Balcon	5,36 m <sup>2</sup>
<b>5,36 m<sup>2</sup></b>	


**Total surfaces privatives : 68,78 m<sup>2</sup>**

**Légende**

CU :	Cuisson	VR :	Volet roulant
LV :	Lave vaisselle	PF :	Porte fenêtre
LL :	Lave linge	F :	Fenêtre
FR :	Réfrigérateur	TE :	Tableau électrique
PL :	Placard	VB :	Ventilation basse
	Sèche serviette		Gaine technique
	Soffite / Faux plafond		Descente d'eau pluviale
	Bande stérile		Paillasse
	Pergolas		Bassin d'infiltration H= -60cm
	Point lumineux		Regard d'Eau Pluviale

Date : 15/03/2023

Indice : 00

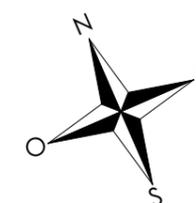

PIERREVAL