



" VERSION ADAPTABLE "

Établi le : 15/03/2022

Modifié le : A./17/11/2022


Surfaces Habitables (en m2)

Entrée + PL :	6.90 m ²
Cuisine / Séjour :	32.00 m ²
Chambre 1 + PL :	12.28 m ²
Chambre 2 :	10.15 m ²
Bains :	4.94 m ²
WC :	2.06 m ²

Surface habitable

totale : 68,33 m²

Terrasse : 14.62 m²

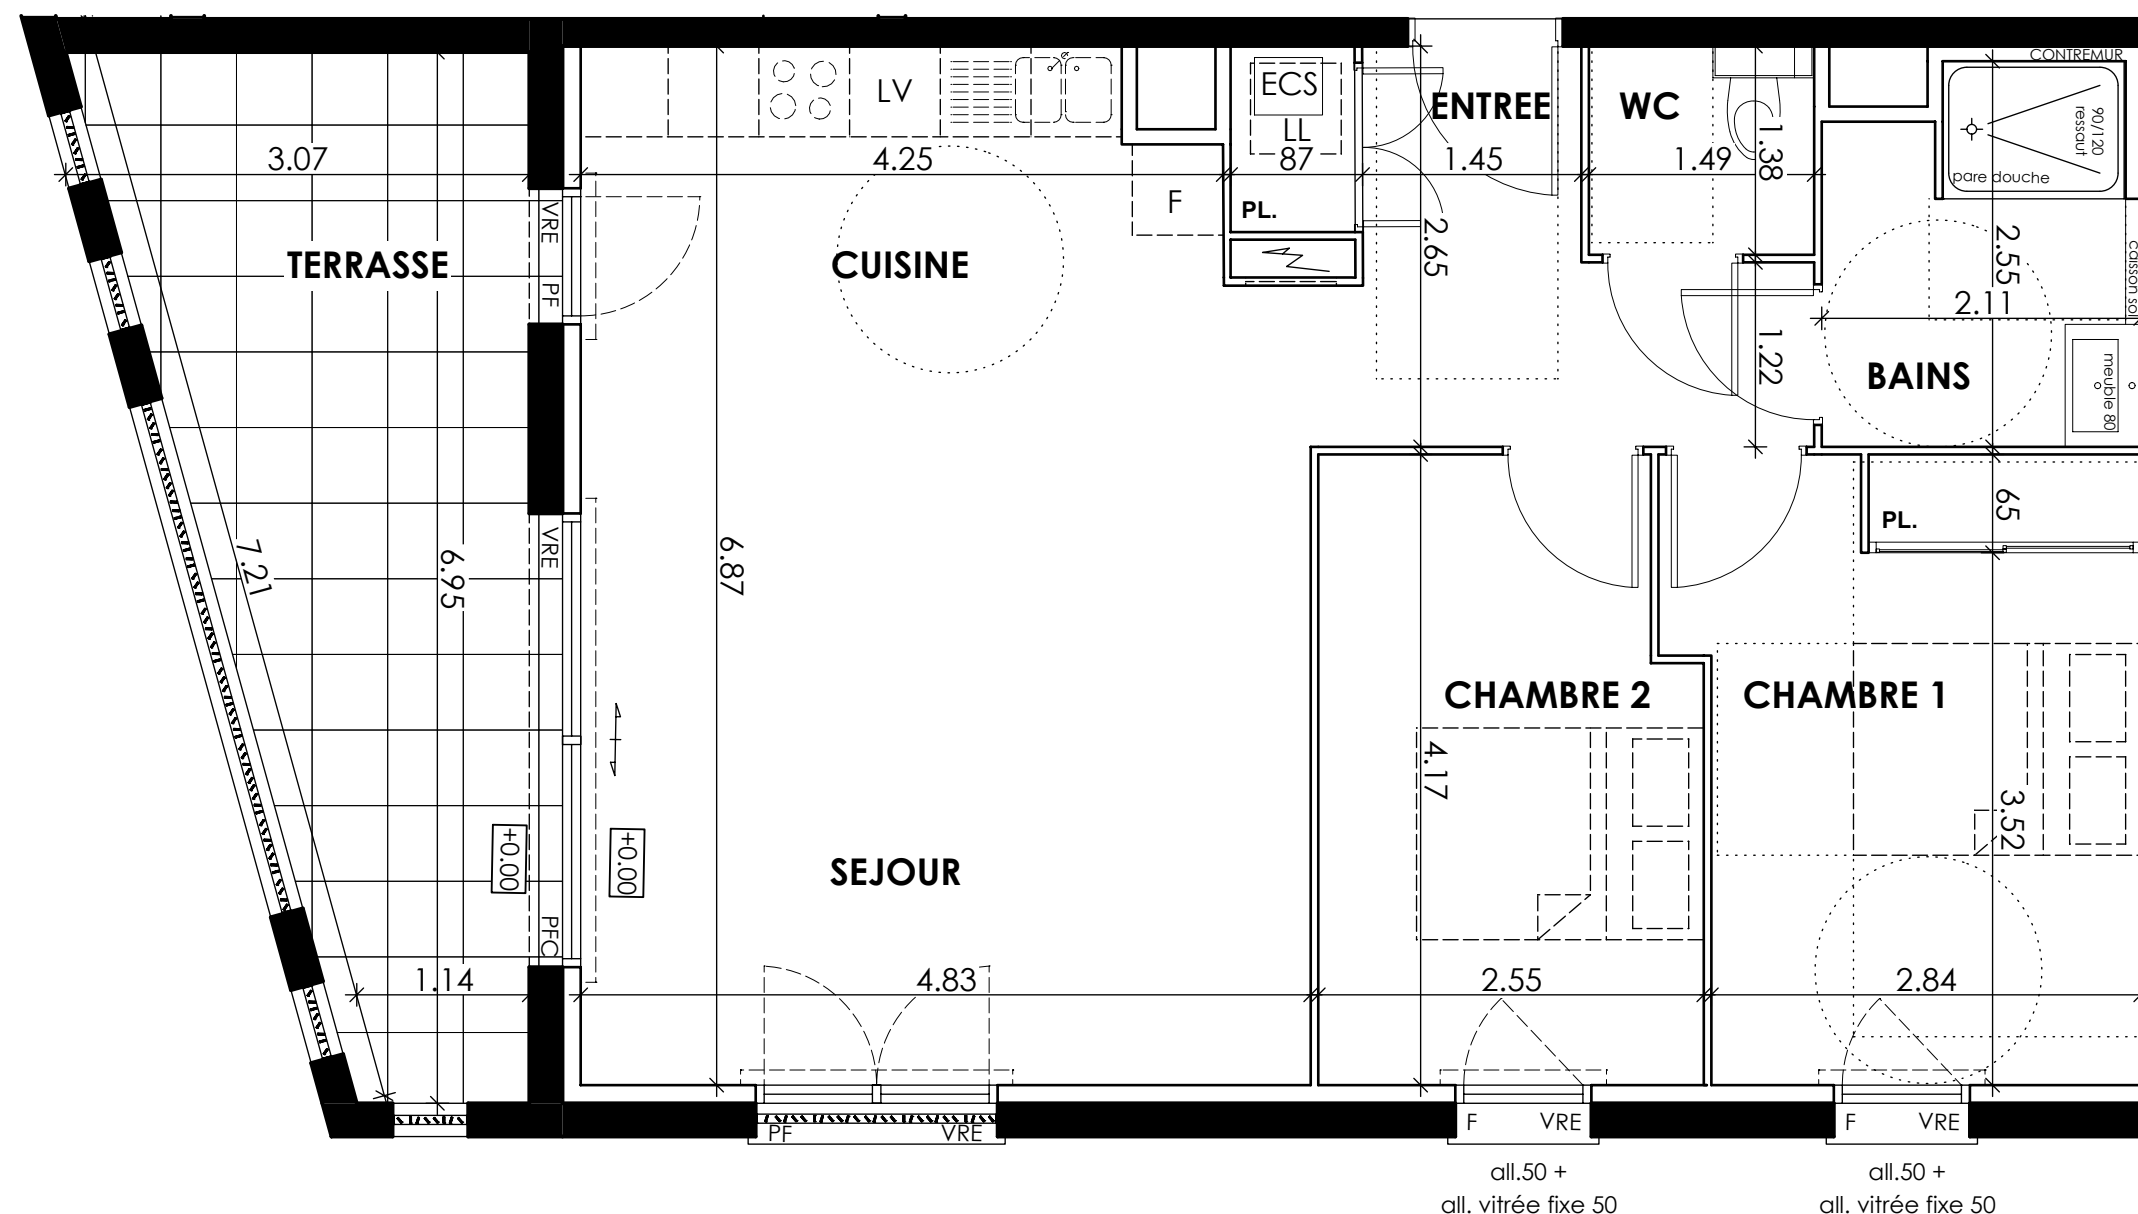

PF porte-fenêtre
PFC porte-fenêtre coulissante
F fenêtre
GC garde-corps
L.L lave-linge
L.V lave-vaisselle
F réfrigérateur
ECS chaudière
VRE volet roulant électrique
HSP hauteur sous poutre / faux plafond

Faux Plafond/Soffites



Dimensions minimums imposées pour l'accessibilité handicapés