



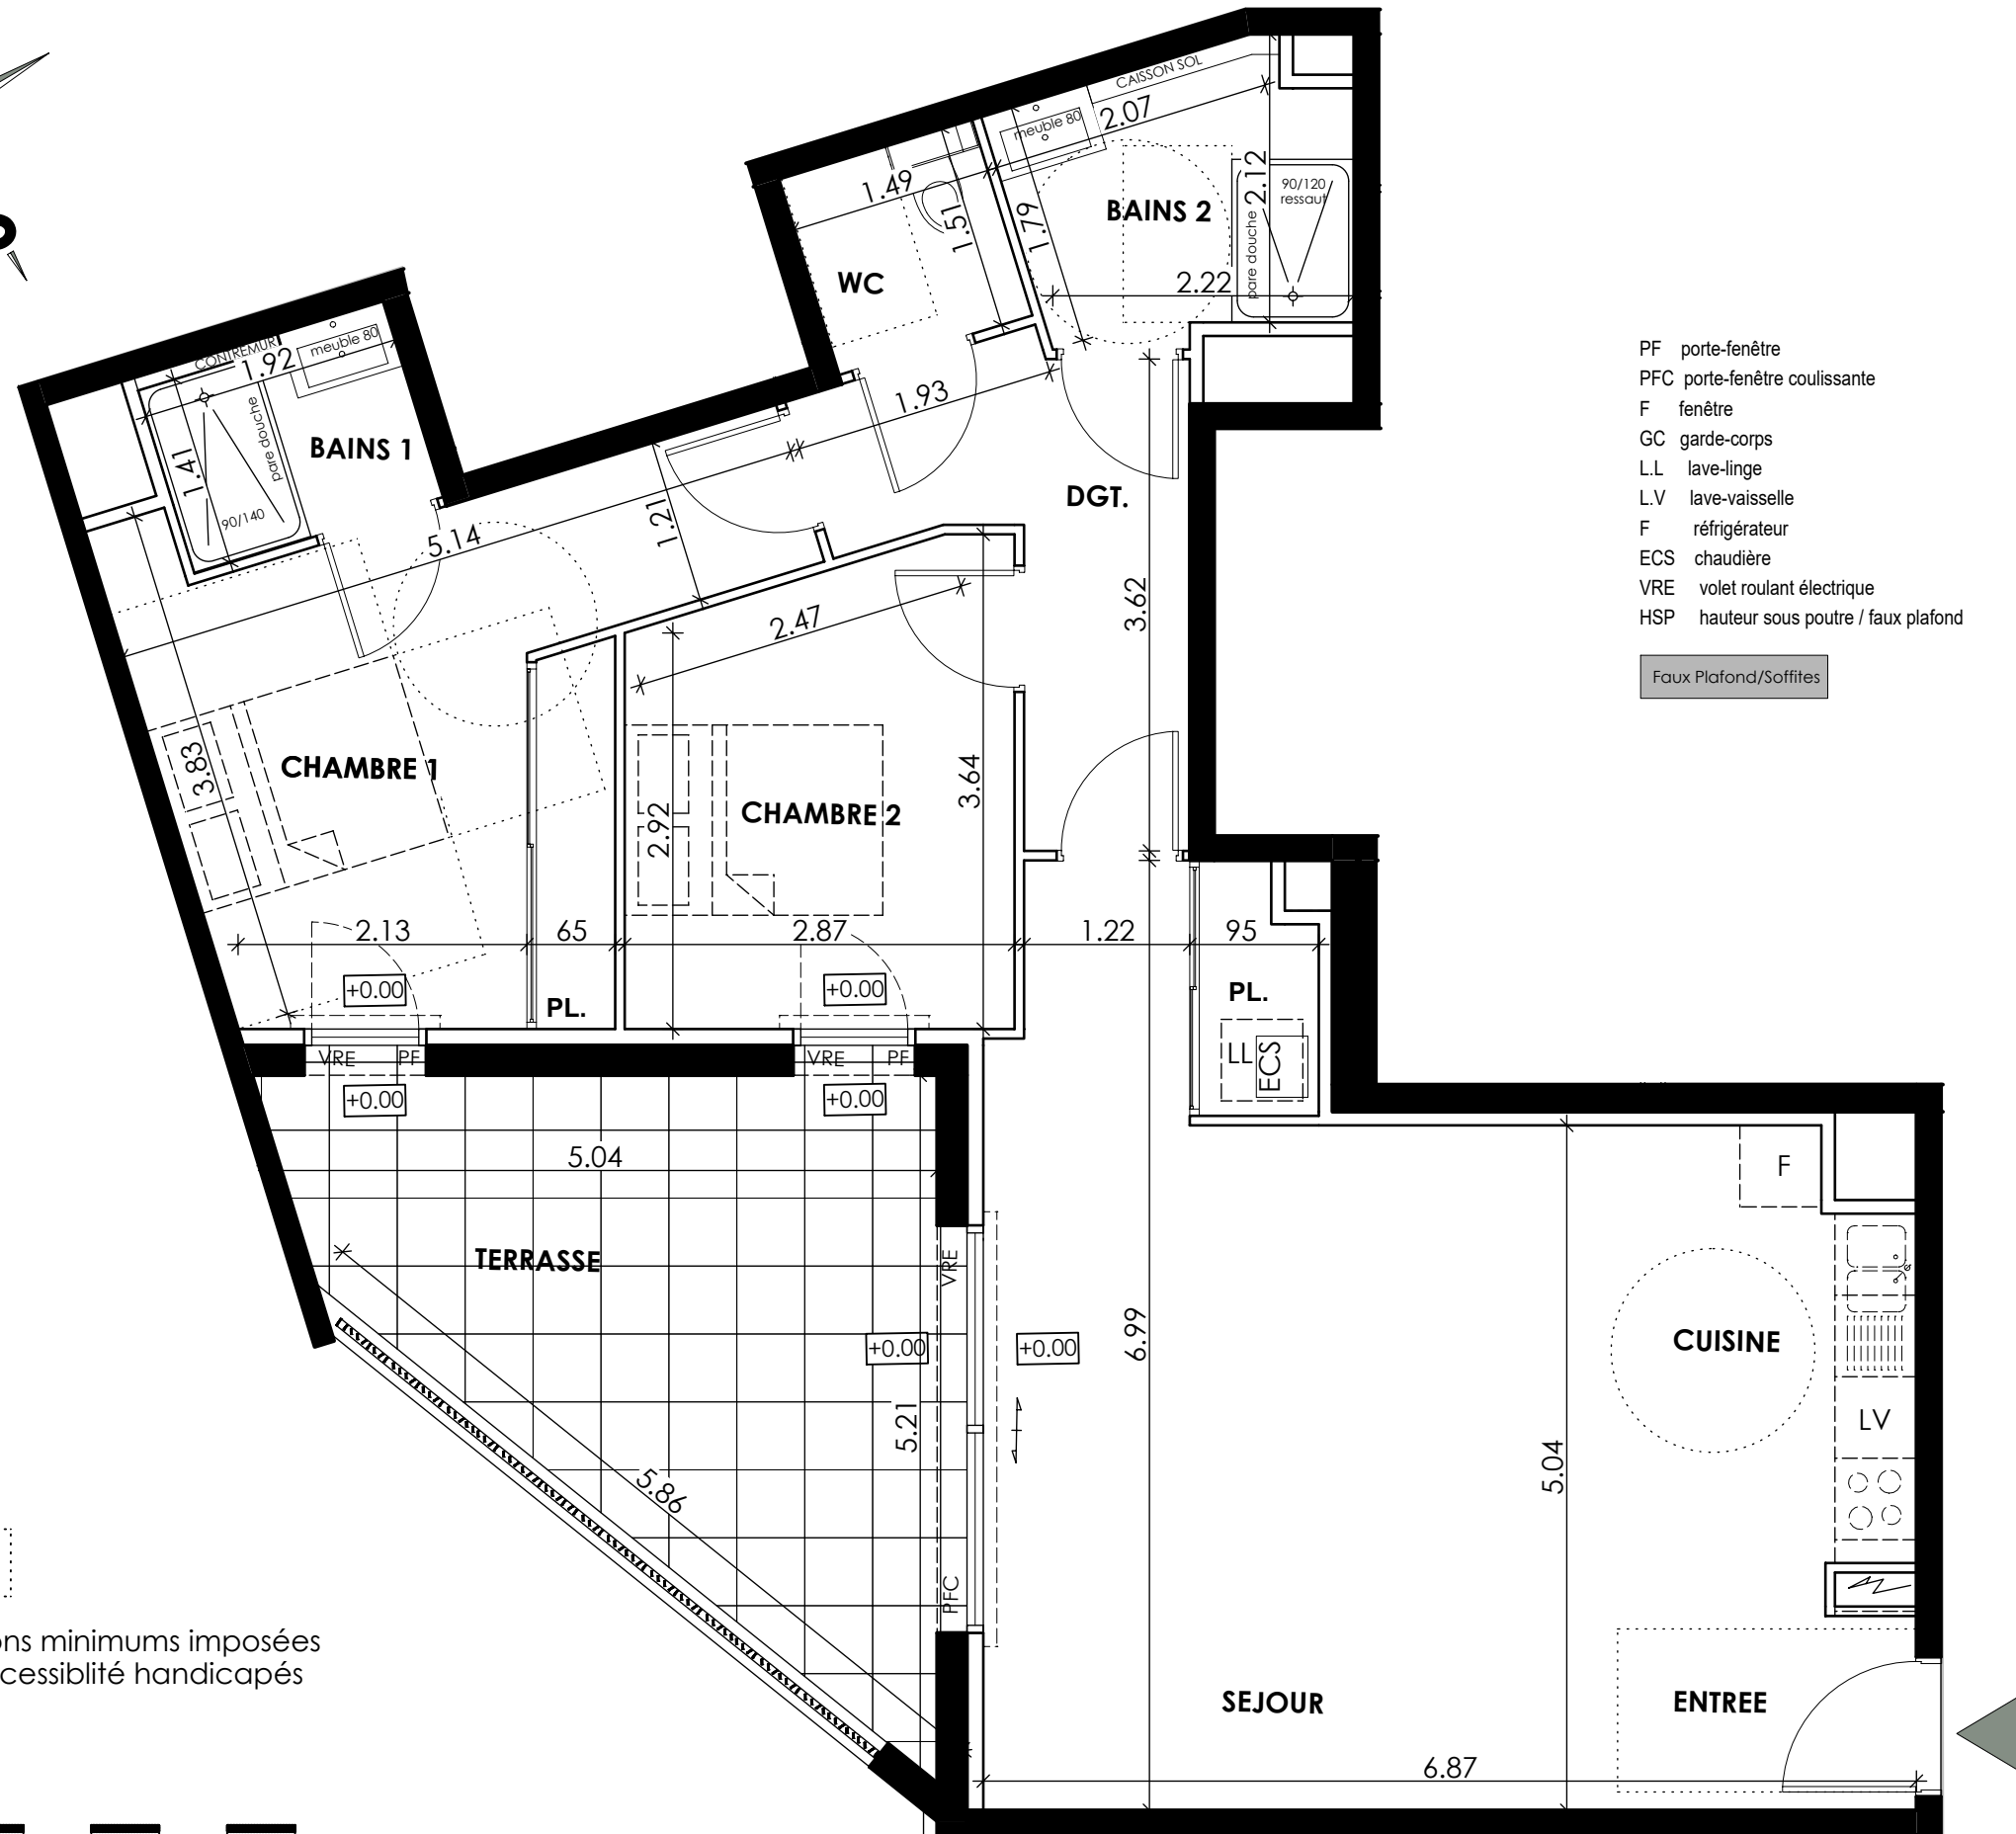

- PF porte-fenêtre
PFC porte-fenêtre coulissante
F fenêtre
GC garde-corps
L.L lave-linge
L.V lave-vaisselle
F réfrigérateur
ECS chaudière
VRE volet roulant électrique
HSP hauteur sous poutre / faux plafond

Faux Plafond/Soffites

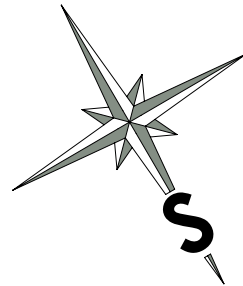

CORISANDE

18 et 20, RUE DOUS BOS
64 600 ANGLET



T3 . A309 . R+3

VERSION HORS PMR

Établi le : 15/03/2022

Modifié le : B./25/04/2023

Surfaces Habitables (en m2)

Entrée / Cuisine /	
Séjour + PL :	39.60 m ²
Chambre 1 + PL :	14.21 m ²
Bains 1 :	2.79 m ²
Chambre 2 :	9.59 m ²
Bains 2 :	4.86 m ²
WC :	2.25 m ²
Dégagement :	6.50 m ²

Surface habitable
totale : **79.80 m²**

Terrasse : 15.77 m²



AEDIFIM
Bien vivre ici



IMAG'IN Architectes
2 Impasse de Mognougnou
64 200 ARCANGUES

DES MODIFICATIONS SONT SUSCEPTIBLES D'ÊTRE APPORTÉES À CE PLAN EN FONCTION DES BESOINS TECHNIQUES DE TOUTE NATURE ET DES TOLÉRANCES D'EXÉCUTION.
LES SURFACES INDICÉES SONT APPROXIMATIVES. LES RETOMBÉES, FAUX-PLAFONDS, SOFFITES, GAINES, AINSI QUE L'ÉQUIPEMENT, SONT FIGURÉS À TITRE INDICATIF.