
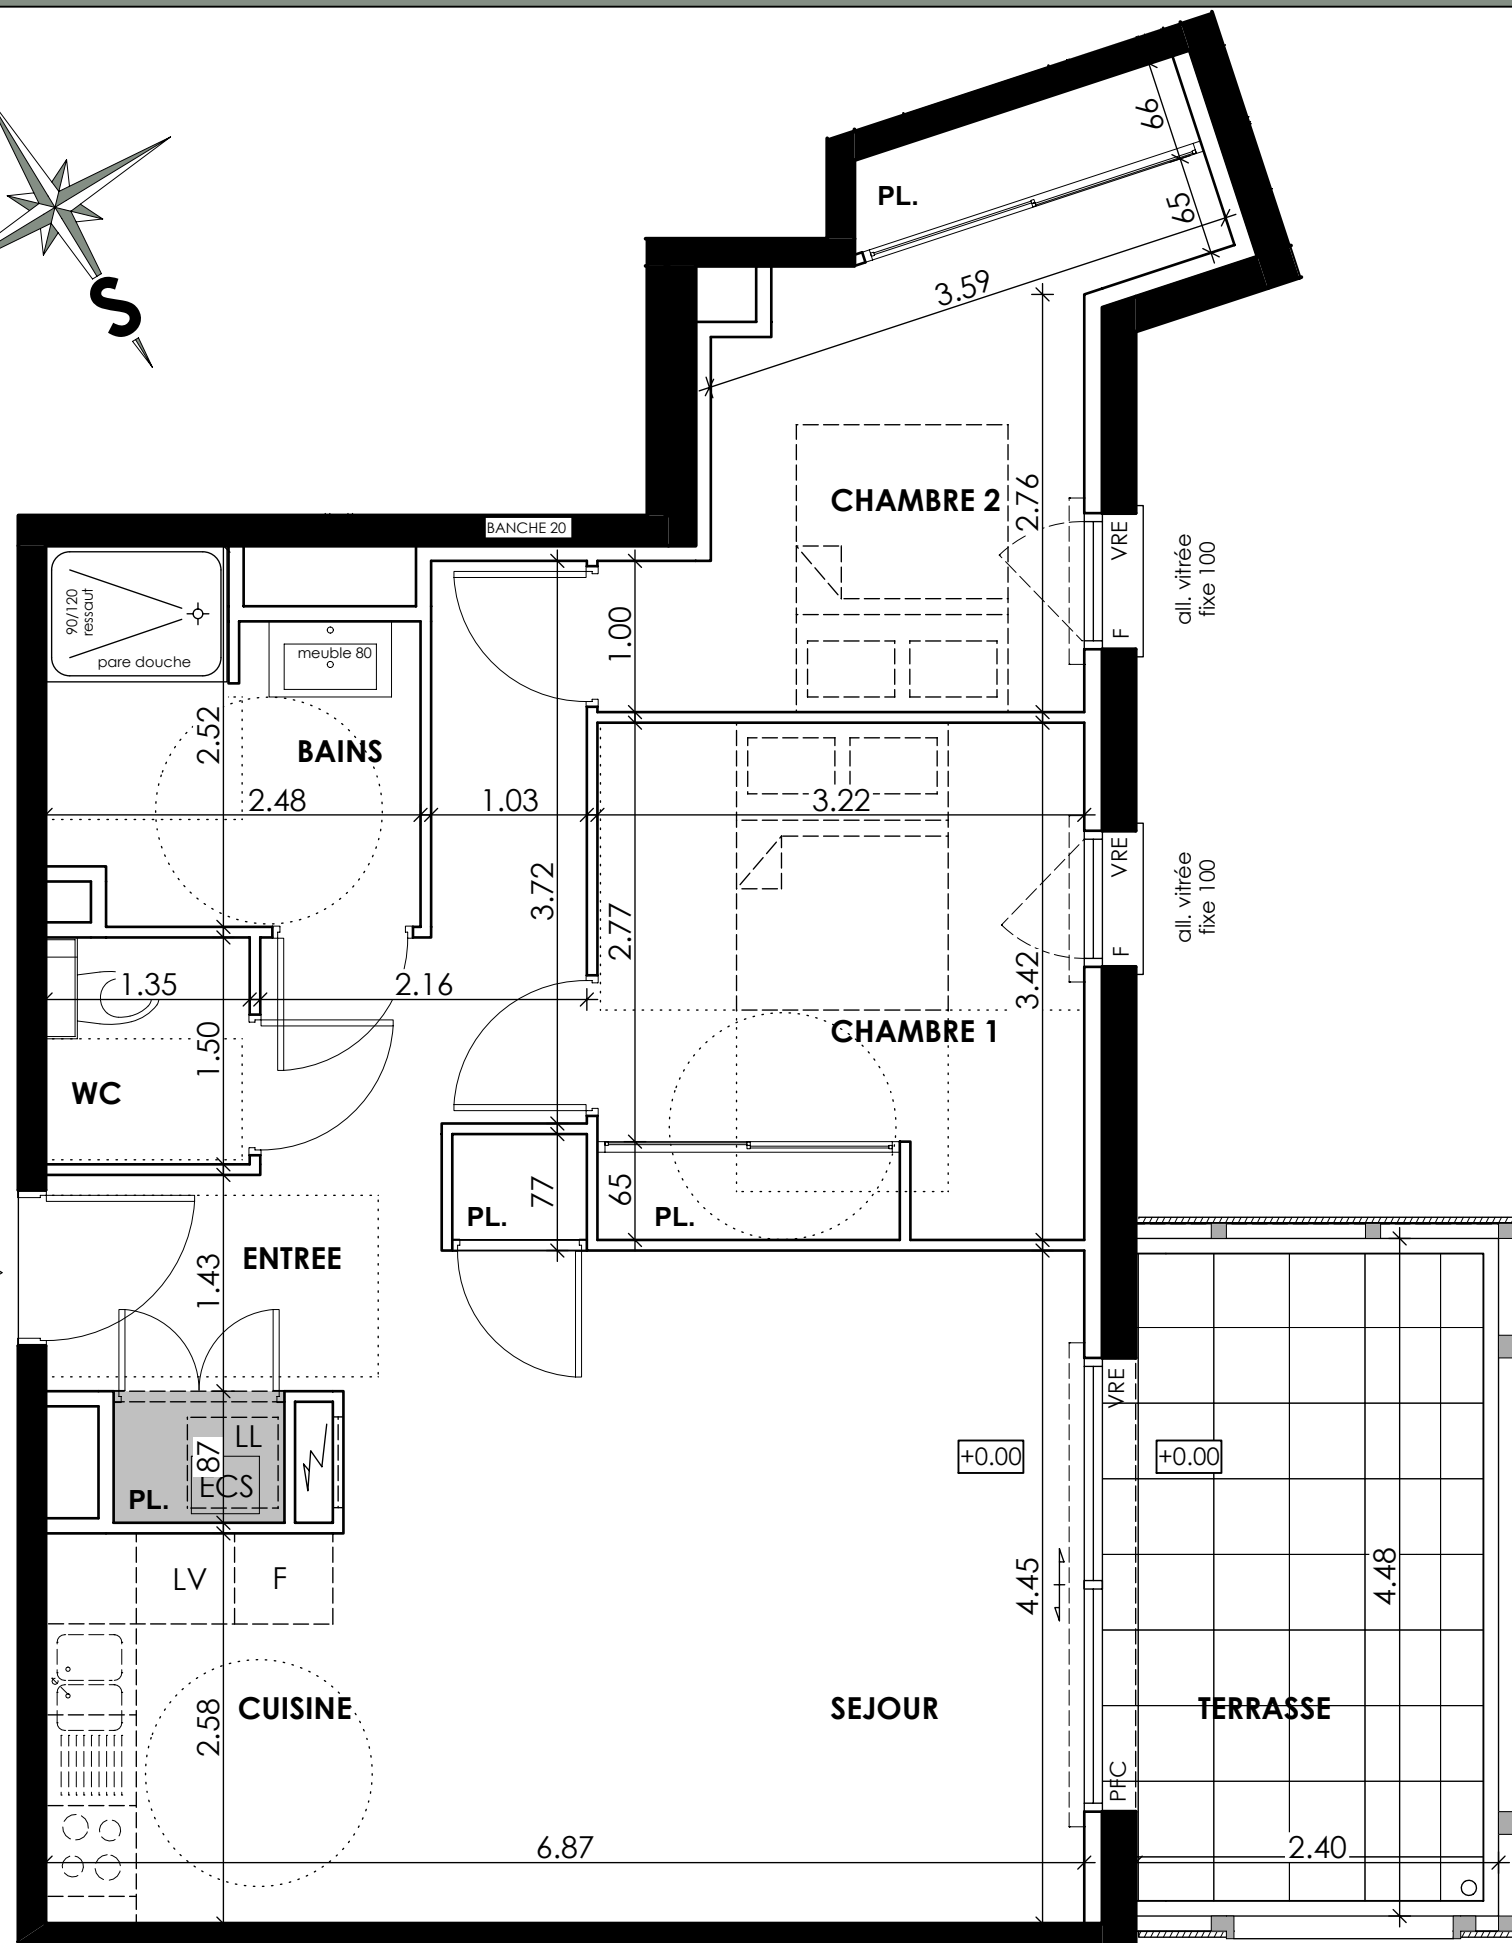


Dimensions minimums imposées
pour l'accessibilité handicapés


- PF porte-fenêtre
- PFC porte-fenêtre coulissante
- F fenêtre
- GC garde-corps
- L.L lave-linge
- L.V lave-vaisselle
- F réfrigérateur
- ECS chaudière
- VRE volet roulant électrique
- HSP hauteur sous poutre / faux plafond

Faux Plafond/Soffites

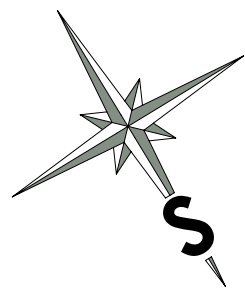

CORISANDE

18 et 20, RUE DOUS BOS
64 600 ANGLET

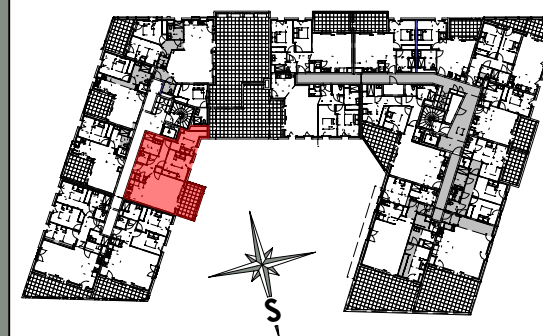

T3 . B201 . R+2

" VERSION ADAPTABLE "

Établi le : 15/03/2022

Modifié le : B./25/04/2023

Surfaces Habitables (en m2)

Entrée + PL :	9.97 m ²
Cuisine /	
Séjour + PL :	27.27 m ²
Chambre 1 + PL :	10.97 m ²
Chambre 2 + PL :	10.38 m ²
Bains :	5.43 m ²
WC :	2.03 m ²

Surface habitable
totale : 66.05 m²

Terrasse : 10.75 m²



IMAG'IN Architectes
2 Impasse de Mognougnou
64 200 ARCANGUES

DES MODIFICATIONS SONT SUSCEPTIBLES D'ETRE APPORTEES A CE PLAN EN FONCTION DES NECESSITES TECHNIQUES DE TOUTE NATURE ET DES TOLERANCES D'EXECUTION.
LES SURFACES INDIQUEES SONT APPROXIMATIVES. LES RETOMBÉES, FAUX-PLAFONDS, SOFFITES, GAINES, AINSI QUE L'EQUIPEMENT, SONT FIGURES A TITRE INDICATIF.