

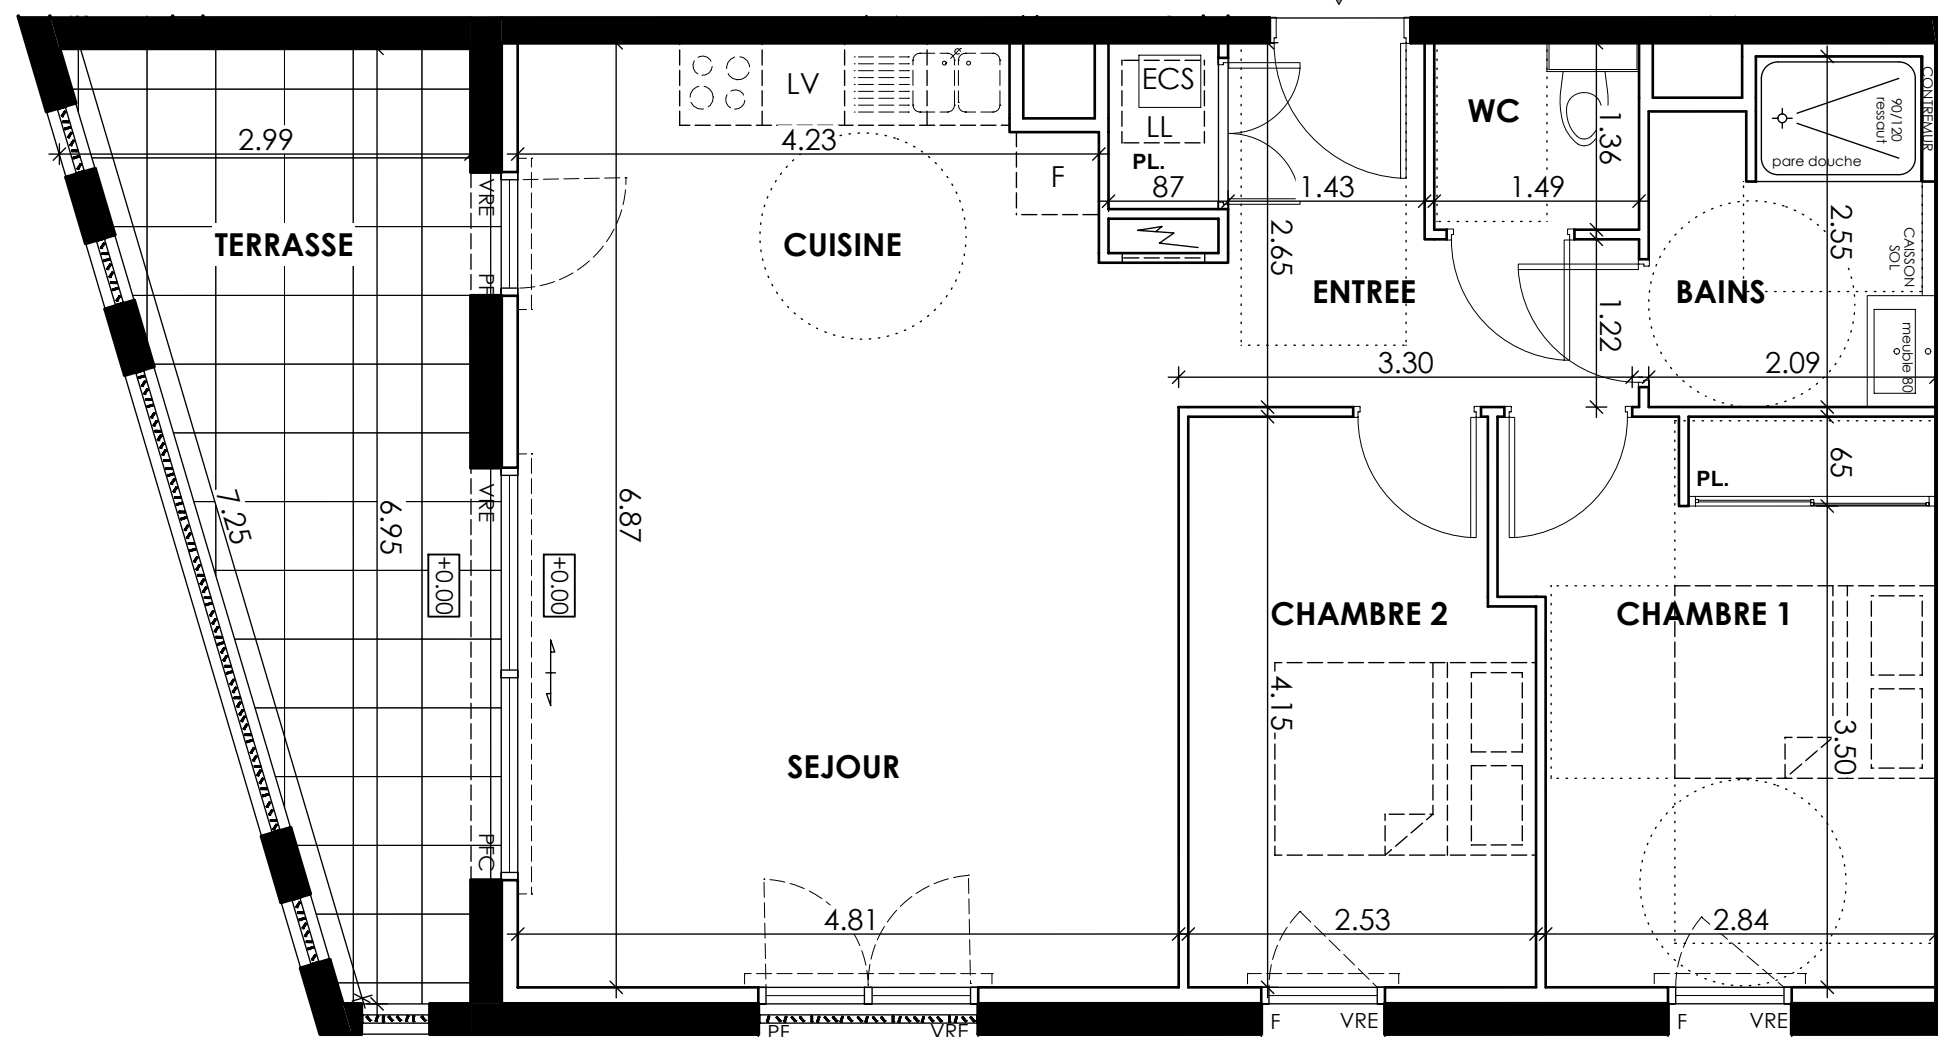


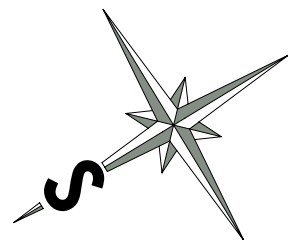

all. vitrée fixe 100


all. vitrée fixe 100

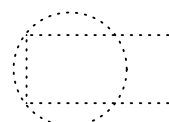

Dimensions minimums imposées
pour l'accessibilité handicapés

PF porte-fenêtre
PFC porte-fenêtre coulissante
F fenêtre
GC garde-corps
L.L lave-linge
L.V lave-vaisselle
F réfrigérateur
ECS chaudière
VRE volet roulant électrique
HSP hauteur sous poutre / faux plafond

Faux Plafond/Soffites

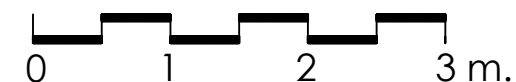

CORISANDE

18 et 20, RUE DOUS BOS
64 600 ANGLET



T3 . B202 . R+2

" VERSION ADAPTABLE "

Établi le : 15/03/2022

Modifié le : A./17/11/2022

Surfaces Habitables (en m2)

Entrée + PL :	6.85 m ²
Cuisine / Séjour :	31.87 m ²
Chambre 1 + PL :	12.20 m ²
Chambre 2 :	10.02 m ²
Bains :	4.89 m ²
WC :	2.03 m ²

Surface habitable

totale : 67.86 m²

Terrasse : 13.65 m²



IMAG'IN Architectes
2 Impasse de Mognougnou
64 200 ARCANGUES

DES MODIFICATIONS SONT SUSCEPTIBLES D'ETRE APPORTEES A CE PLAN EN FONCTION DES NECESSITES TECHNIQUES DE TOUTE NATURE ET DES TOLERANCES D'EXECUTION.
LES SURFACES INDIQUEES SONT APPROXIMATIVES. LES RETOMBÉES, FAUX-PLAFONDS, SOFFITES, GAINES, AINSI QUE L'EQUIPEMENT, SONT FIGURES A TITRE INDICATIF.