




CORISANDE

18 et 20, RUE DOUS BOS
64 600 ANGLET

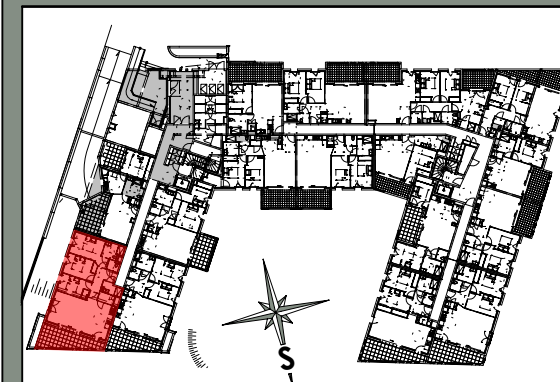

T4 . B003 . RDC

" VERSION ADAPTABLE "

Établi le : 15/03/2022

Modifié le : B./17/11/2022

Surfaces Habitables (en m2)

Entrée :	6.24 m ²
Cuisine / Séjour :	37.04 m ²
Chambre 1 :	13.55 m ²
Chambre 2 + PL :	11.20 m ²
Chambre 3 + PL :	9.87 m ²
Bains :	3.54 m ²
Bains / WC :	5.16 m ²
WC :	2.01 m ²
Buanderie :	2.65 m ²



Surface habitable

totale : **91.26 m²**

Terrasse : 17.90 m²




AEDIFIM
Bien vivre ici

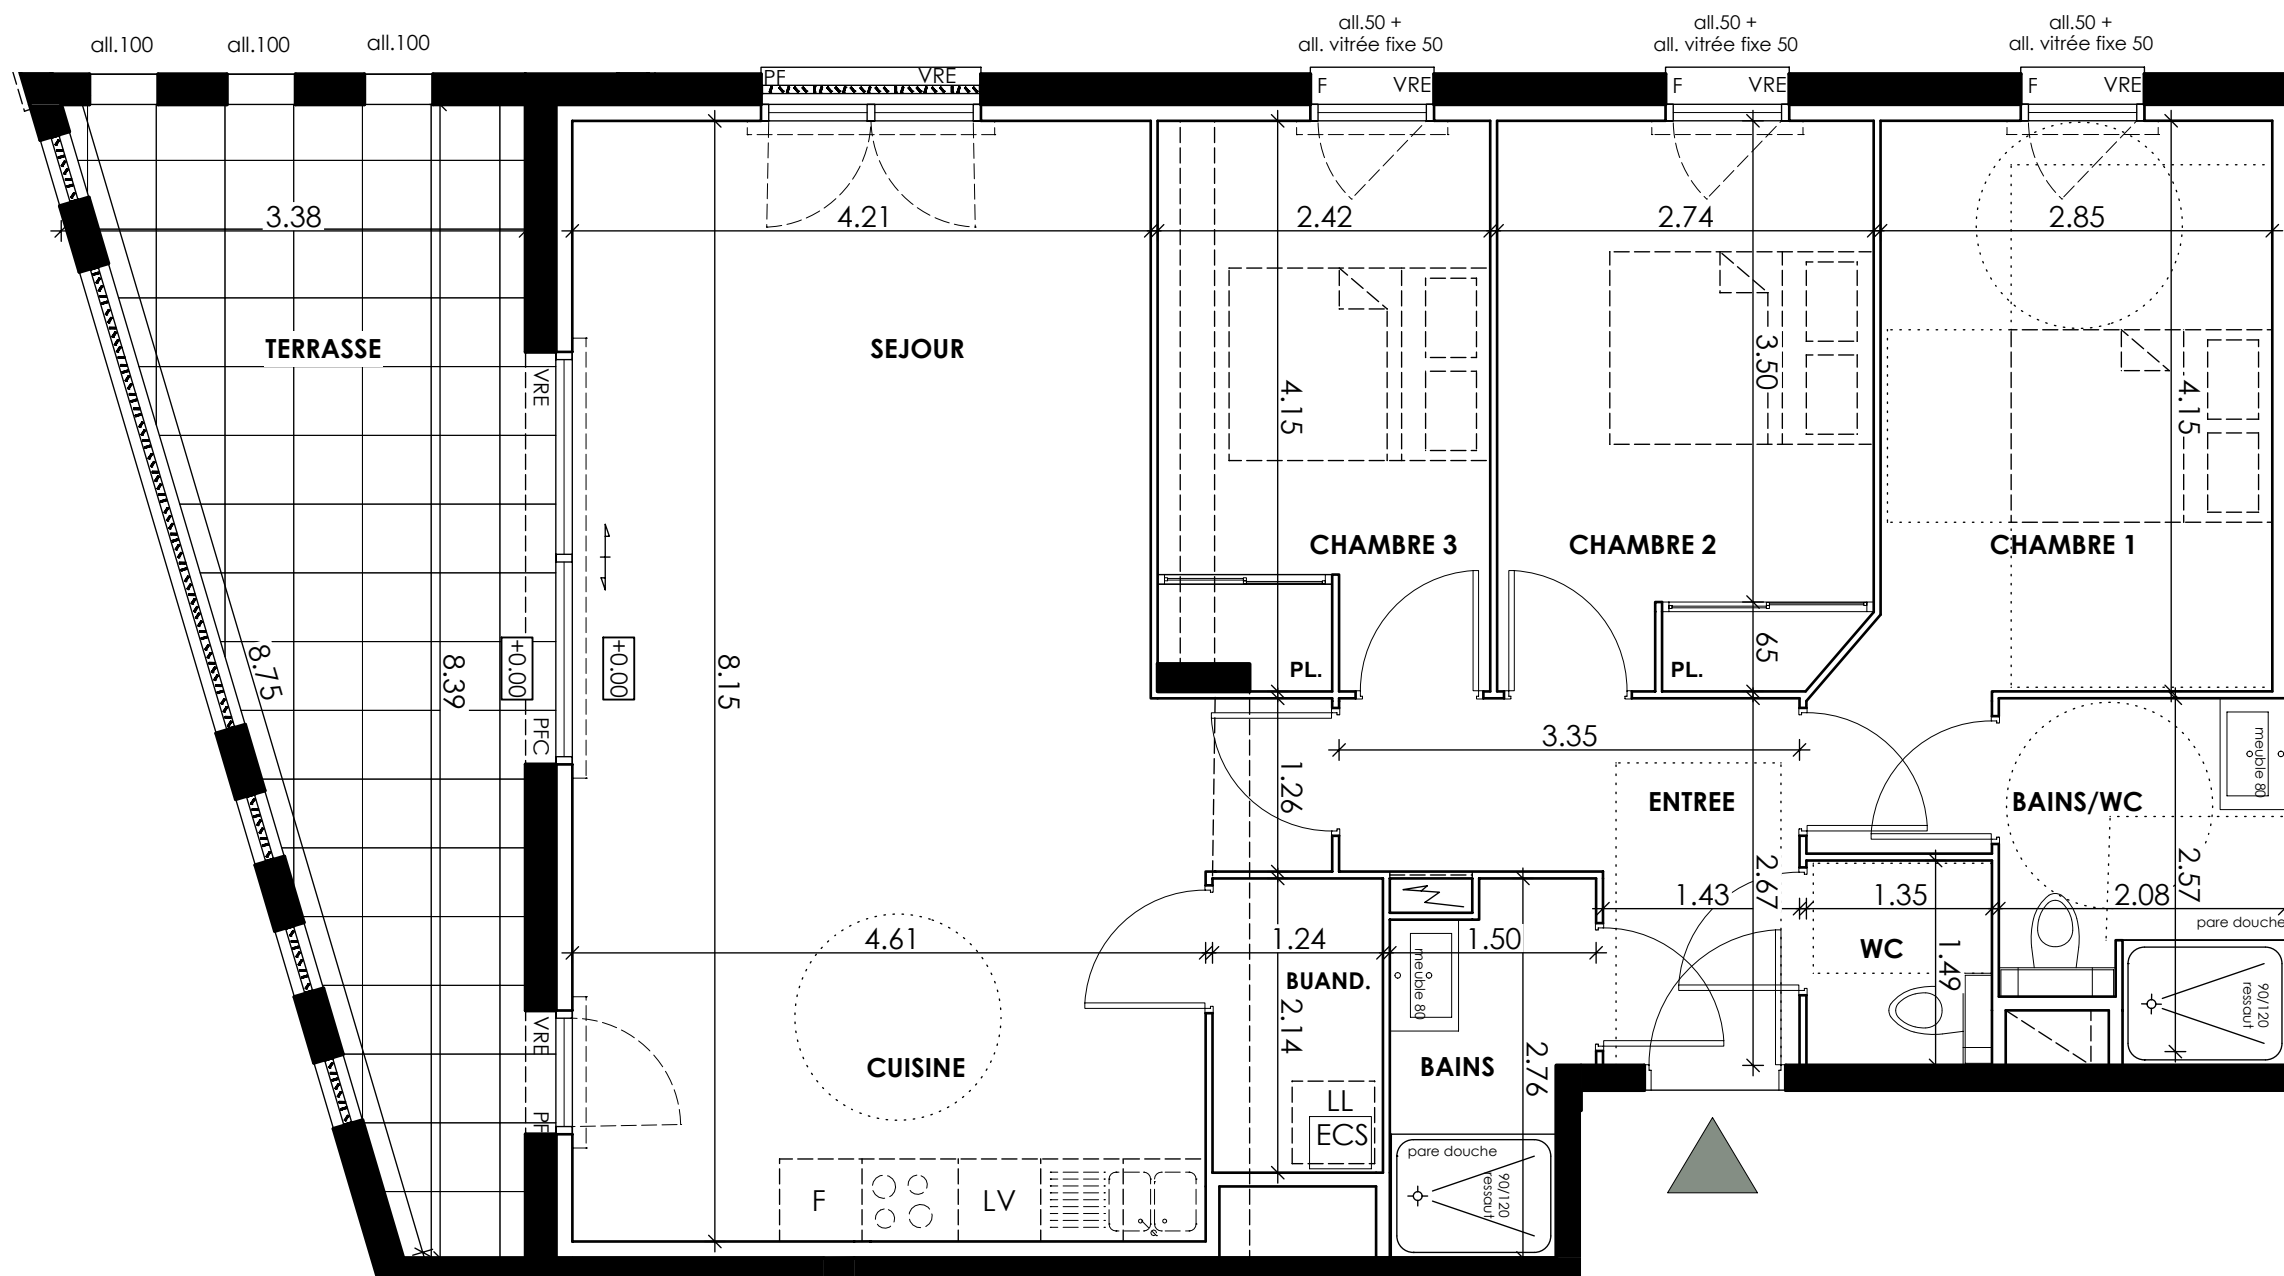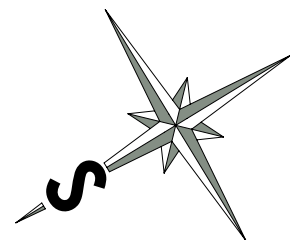

PF porte-fenêtre
PFC porte-fenêtre coulissante
F fenêtre
GC garde-corps
L.L lave-linge
L.V lave-vaisselle
F réfrigérateur
ECS chaudière
VRE volet roulant électrique
HSP hauteur sous poutre / faux plafond

Faux Plafond/Soffites

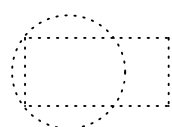

Dimensions minimums imposées
pour l'accessibilité handicapés



IMAG'IN Architectes
2 Impasse de Mognougnou
64 200 ARCANGUES

DES MODIFICATIONS SONT SUSCEPTIBLES D'ETRE APPORTEES A CE PLAN EN FONCTION DES NECESSITES TECHNIQUES DE TOUTE NATURE ET DES TOLERANCES D'EXECUTION.
LES SURFACES INDIQUEES SONT APPROXIMATIVES. LES RETOMBÉES, FAUX-PLAFONDS, SOFFITES, GAINES, AINSI QUE L'EQUIPEMENT, SONT FIGURES A TITRE INDICATIF.