






CORISANDE

18 et 20, RUE DOUS BOS
64 600 ANGLLET

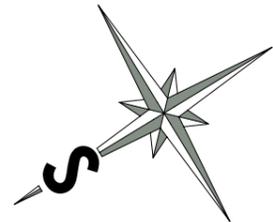

all. vitrée fixe 100

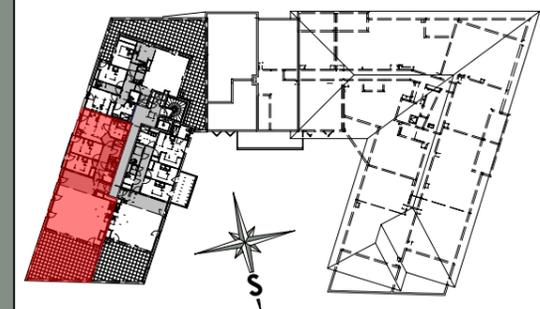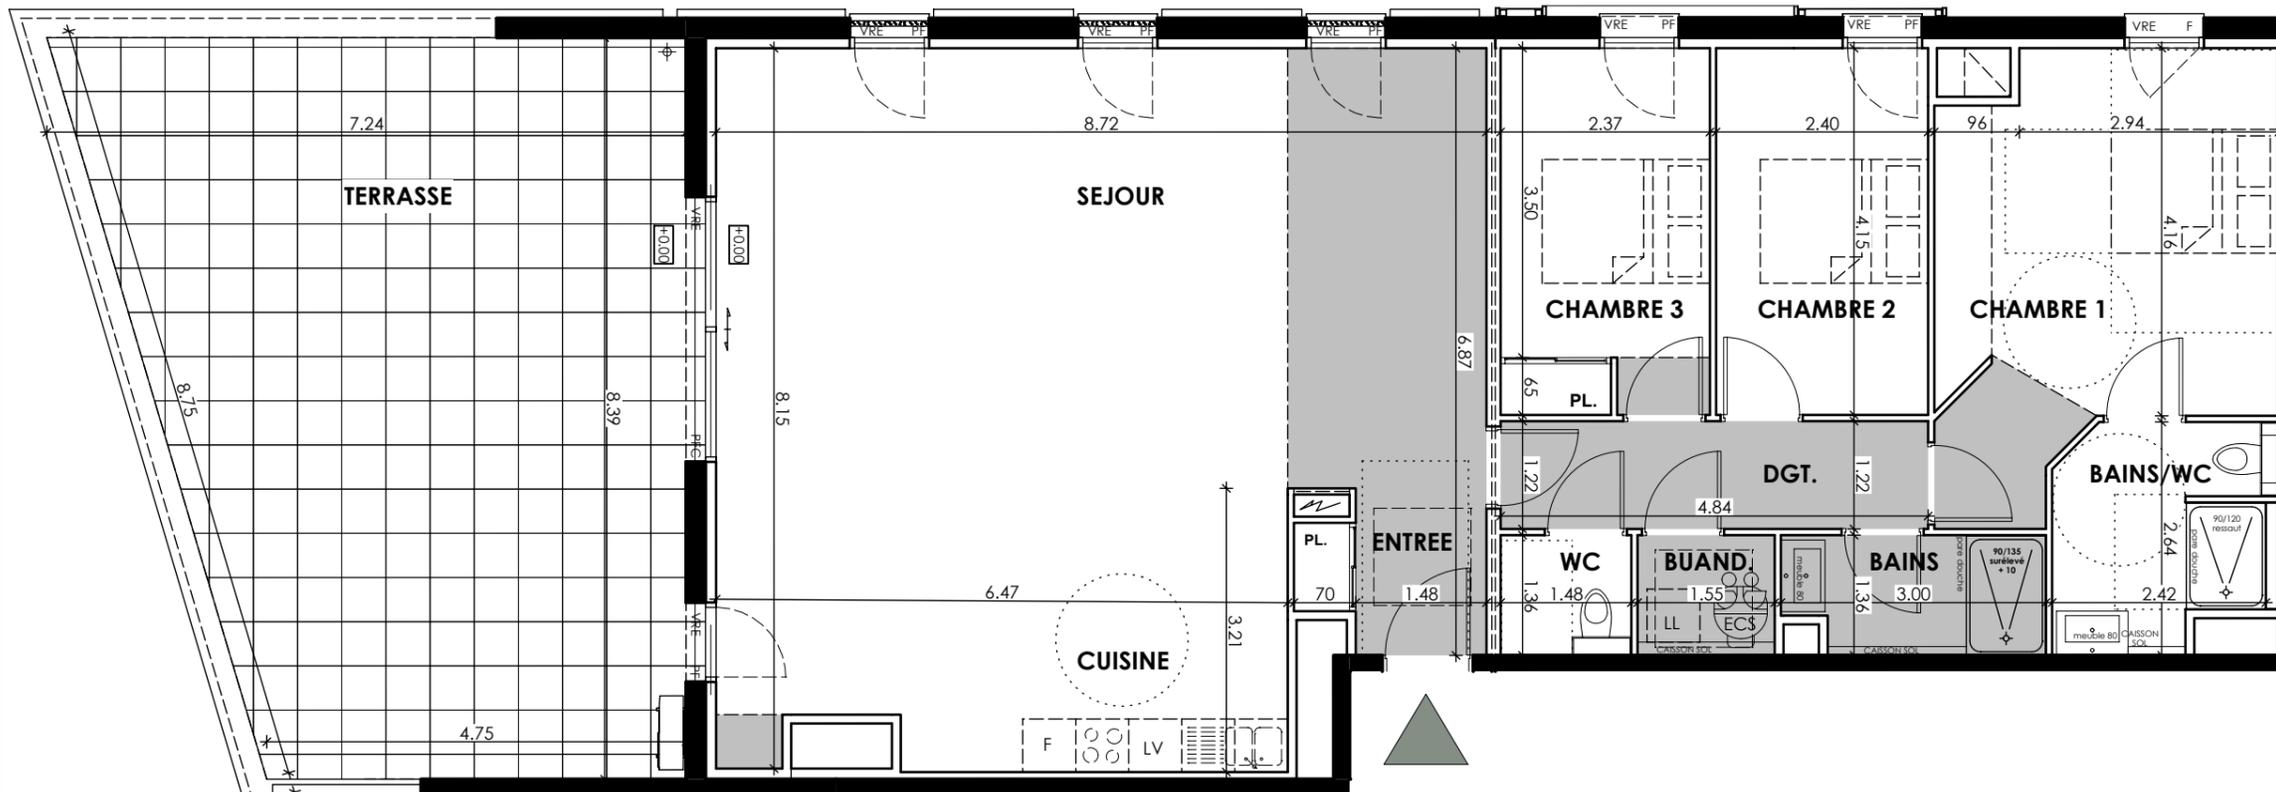

T4 . B302 . R+3

" VERSION ADAPTABLE "

Établi le : 15/03/2022

Modifié le : B./25/04/2023

Surfaces Habitables (en m2)

Entrée + PL :	4.02 m ²
Cuisine / Séjour :	62.79 m ²
Chambre 1 :	17.33 m ²
Chambre 2 :	9.96 m ²
Chambre 3 + PL :	9.79 m ²
Bains :	3.84 m ²
Bains / WC :	5.84 m ²
WC :	2.01 m ²
Buanderie :	2.11 m ²
Dégagement :	5.90 m ²

Surface habitable

totale : **123.59 m²**

Terrasse : 50.26 m²

- PF porte-fenêtre
- PFC porte-fenêtre coulissante
- F fenêtre
- GC garde-corps
- L.L lave-linge
- L.V lave-vaisselle
- F réfrigérateur
- ECS chaudière
- VRE volet roulant électrique
- HSP hauteur sous poutre / faux plafond
- Faux Plafond/Soffites
- robinet de puisage
- unité extérieure



Dimensions minimums imposées
pour l'accessibilité handicapés

