





ROSEMMA

Niveau 1
Logement 104
T3

Séjour & Cuisine	23.89 m ²
Chambre 1	13.60 m ²
Chambre 2	9.02 m ²
SdE	4.75 m ²
Cellier	2.05 m ²
Dgt	4.17 m ²
Wc	2.00 m ²
Total Habitable	59.48 m²

Loggia	18.30 m ²
--------	----------------------

Les surfaces des placards sont incluses dans celles des pièces attenantes.

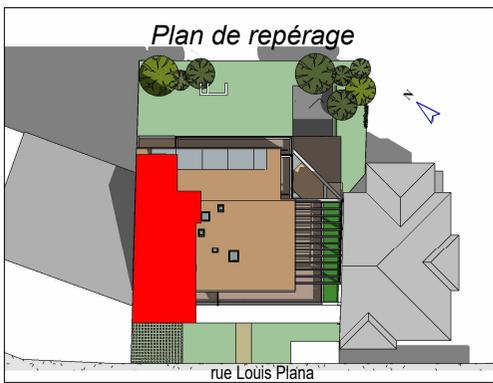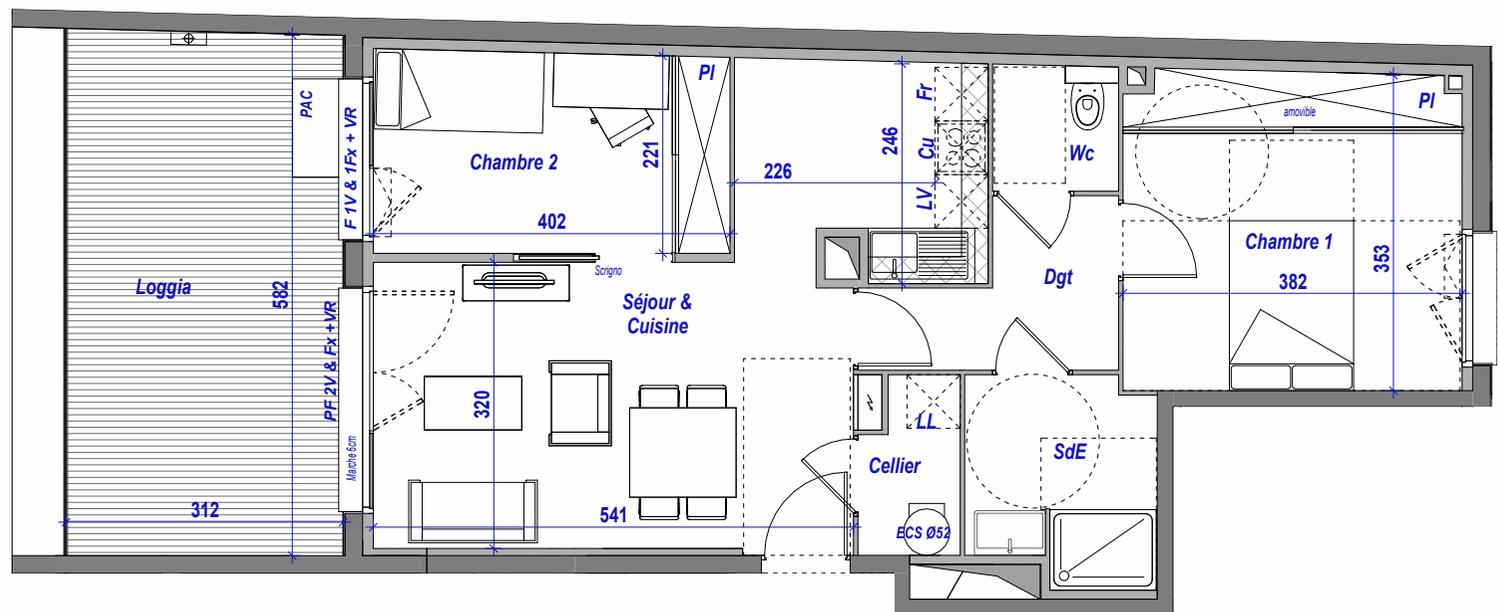

my archi-tectes
SOUVIRON
LACOMBE
PESSANT

- PF : Porte-Fenêtre
- F&A : Fenêtre allège vitrée
- F : Fenêtre
- Fx : Fixe
- VR : Volet Roulant
- Sofite, Plâtre & Faux-plafond
- Tableau électrique
- Réservation
- LL : Lave linge
- LV : Lave Vaisselle
- Fr : Frigo
- ECS : Ballon thermodynamique
- SS : Sèche Serviettes
- Mancuvres PMR
- Ø150
- 180x130
- 120x220

Le présent plan exprime les dispositions générales du logement. Il est susceptible de variation ou modification en fonction des nécessités techniques, réglementaires et/ou administratives, tant en ce qui concerne les éléments d'équipements que les dispositions et dimensions des pièces.
Des faux plafonds et soffites peuvent être créés.
Les éléments de mobilier sont représentés à titre indicatif, se référer à la notice.

