

## Résidence de tourisme


Rue Marcel Tribut - 37000 TOURS

### Appartement 214 -

T2

### 2ème Etage



.Séjour	23,69
.Chambre	11,85
Dgt	1,86
.SdB	4,16
<b>SURFACE HABITABLE</b>	<b>41,56 m<sup>2</sup></b>

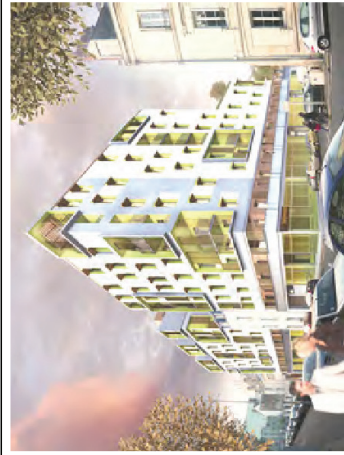

Echelle graphique:

0 1 3m

Date: 17/07/2014

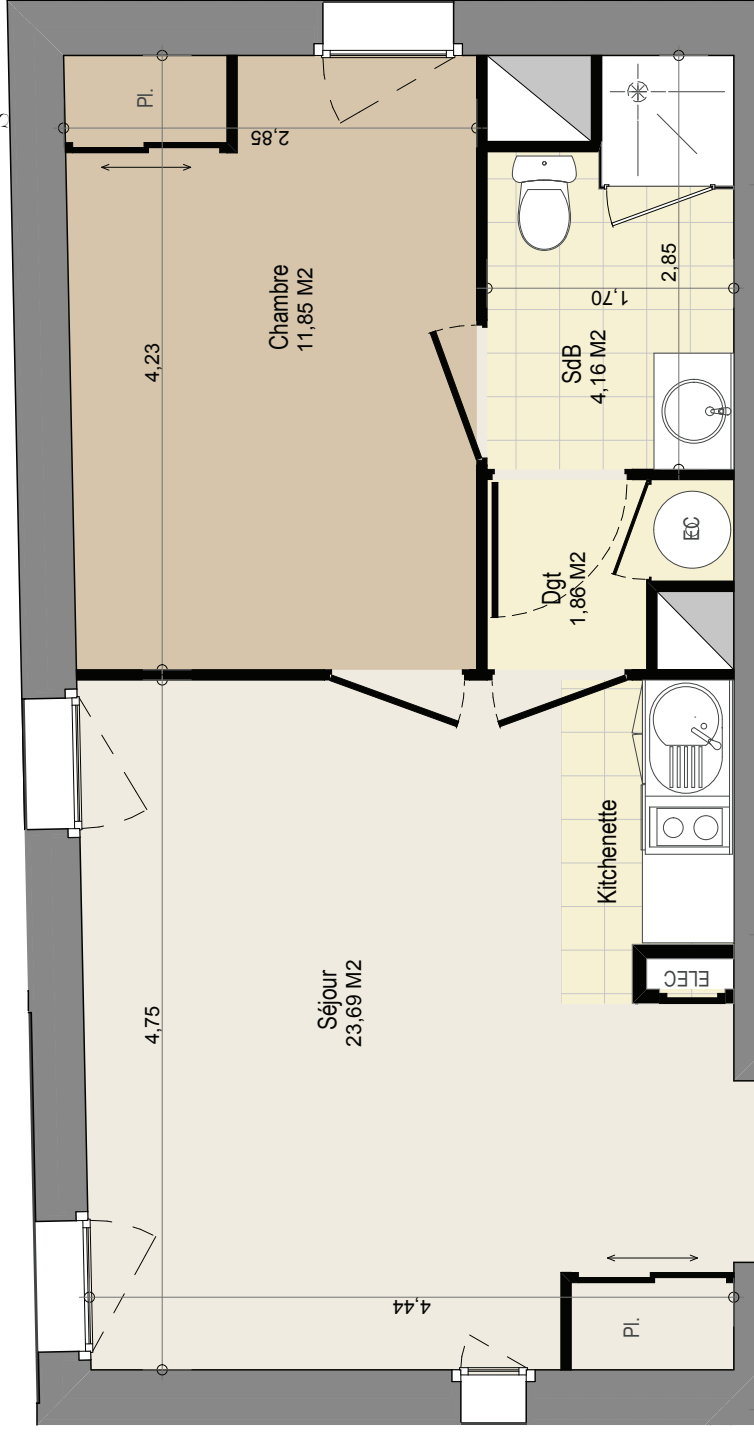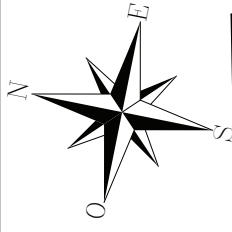

## 2ème Etage

Des modifications sont susceptibles d'être apportées à ce plan en fonction des nécessités techniques de la réalisation, tant en ce qui concerne les dimensions libres qu'en ce qui concerne les équipements.  
Les surfaces indiquées sont approximatives et pourront varier dans la limite de 5%.  
Les retombées, soffites, faux-plafonds ainsi que les emplacements des équipements électriques et sanitaires ne sont pas tous figurés, ou le sont à titre indicatif.

Document non contractuel