

**EXEO**  
promotion

40 rue André Dessaux  
45400 FLEURY-LES-AUBRAIS

**Nemea**  
Appart'Hotel

## Résidence de tourisme

Rue Marcel Tribut - 37000 TOURS

**Appartement 409 -  
T1bis  
4ème Etage**


_ Séjour	29,04
_ SdB	5,81
<b>SURFACE HABITABLE</b>	<b>34,85 m<sup>2</sup></b>



Echelle graphique:



Date: 03/07/2014

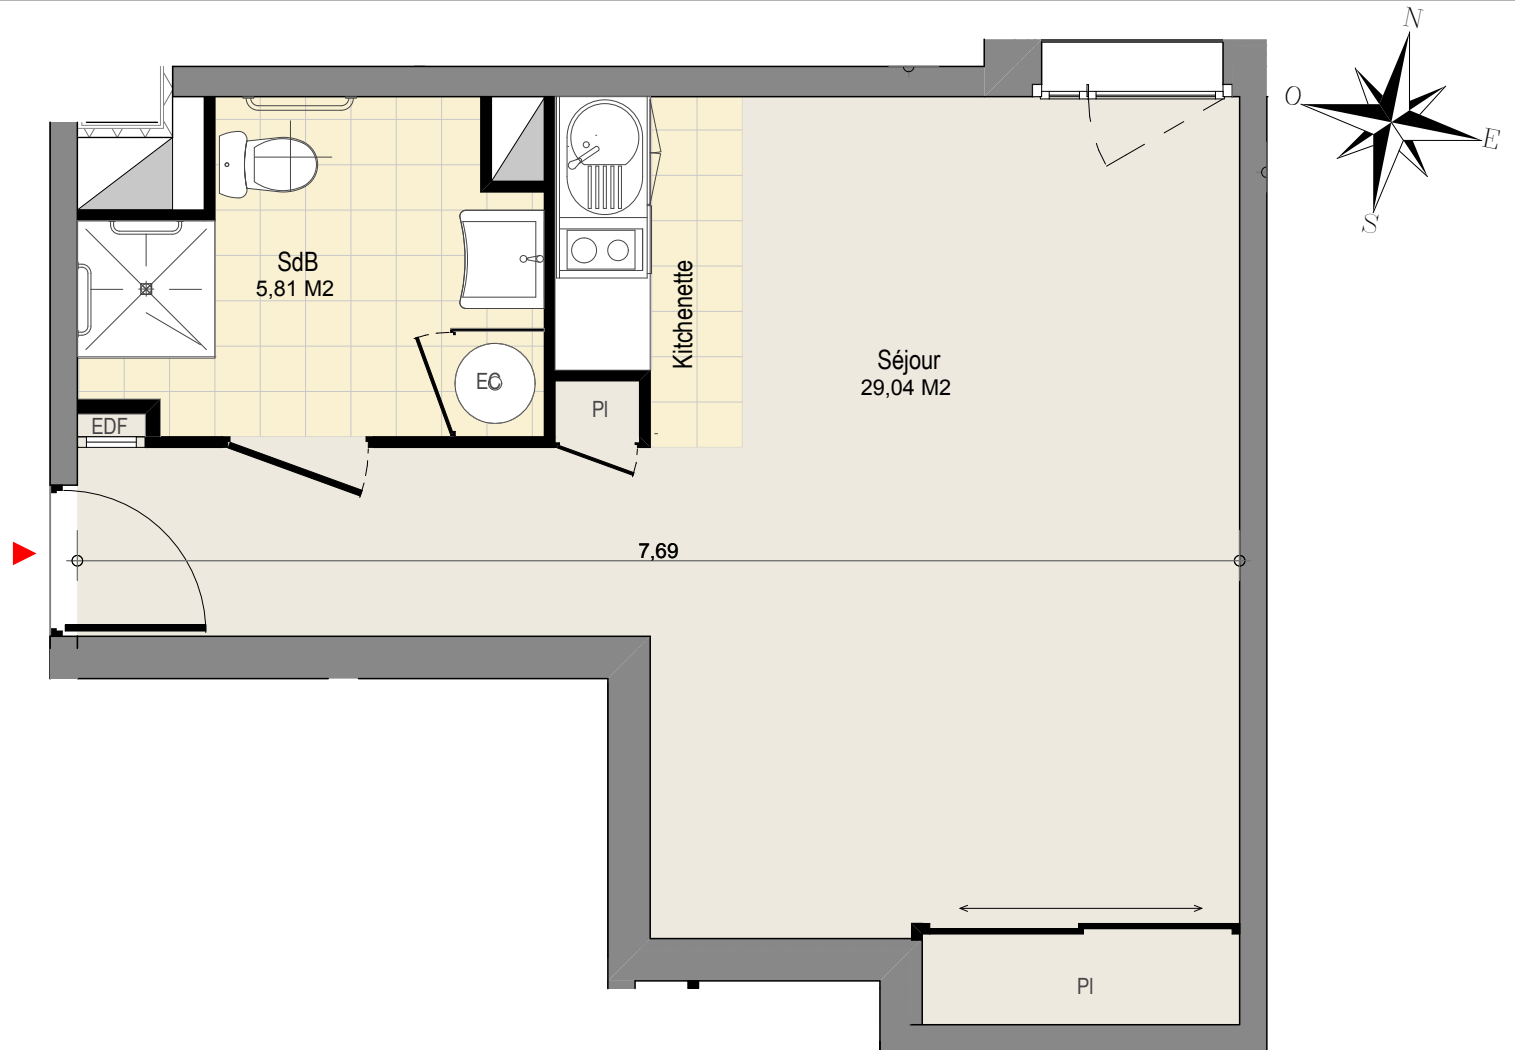


### Accessibilité PMR 4ème Etage

Des modifications sont susceptibles d'être apportées à ce plan en fonction des nécessités techniques de la réalisation, tant en ce qui concerne les dimensions libres qu'en ce qui concerne les équipements.

Les surfaces indiquées sont approximatives et pourront varier dans la limite de 5%.

Les retombées, soffites, faux-plafonds ainsi que les emplacements des équipements électriques et sanitaires ne sont pas tous figurés, ou le sont à titre indicatif.

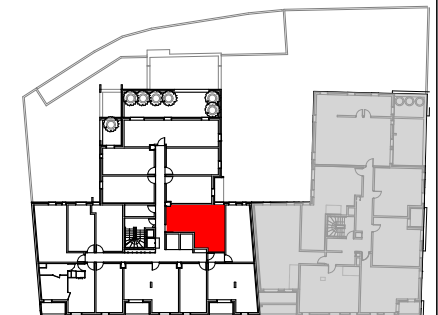

**Document non contractuel**