

EXEO
promotion

40 rue André Dessaux
45400 FLEURY-LES-AUBRAIS

Nemea
Appart'Hotel

Résidence de tourisme

Rue Marcel Tribut - 37000 TOURS

Appartement 610 - T1bis 6ème Etage


_ Séjour	29,04
_ SdB	5,81
SURFACE HABITABLE	34,85 m²



Echelle graphique:



Date: 03/07/2014

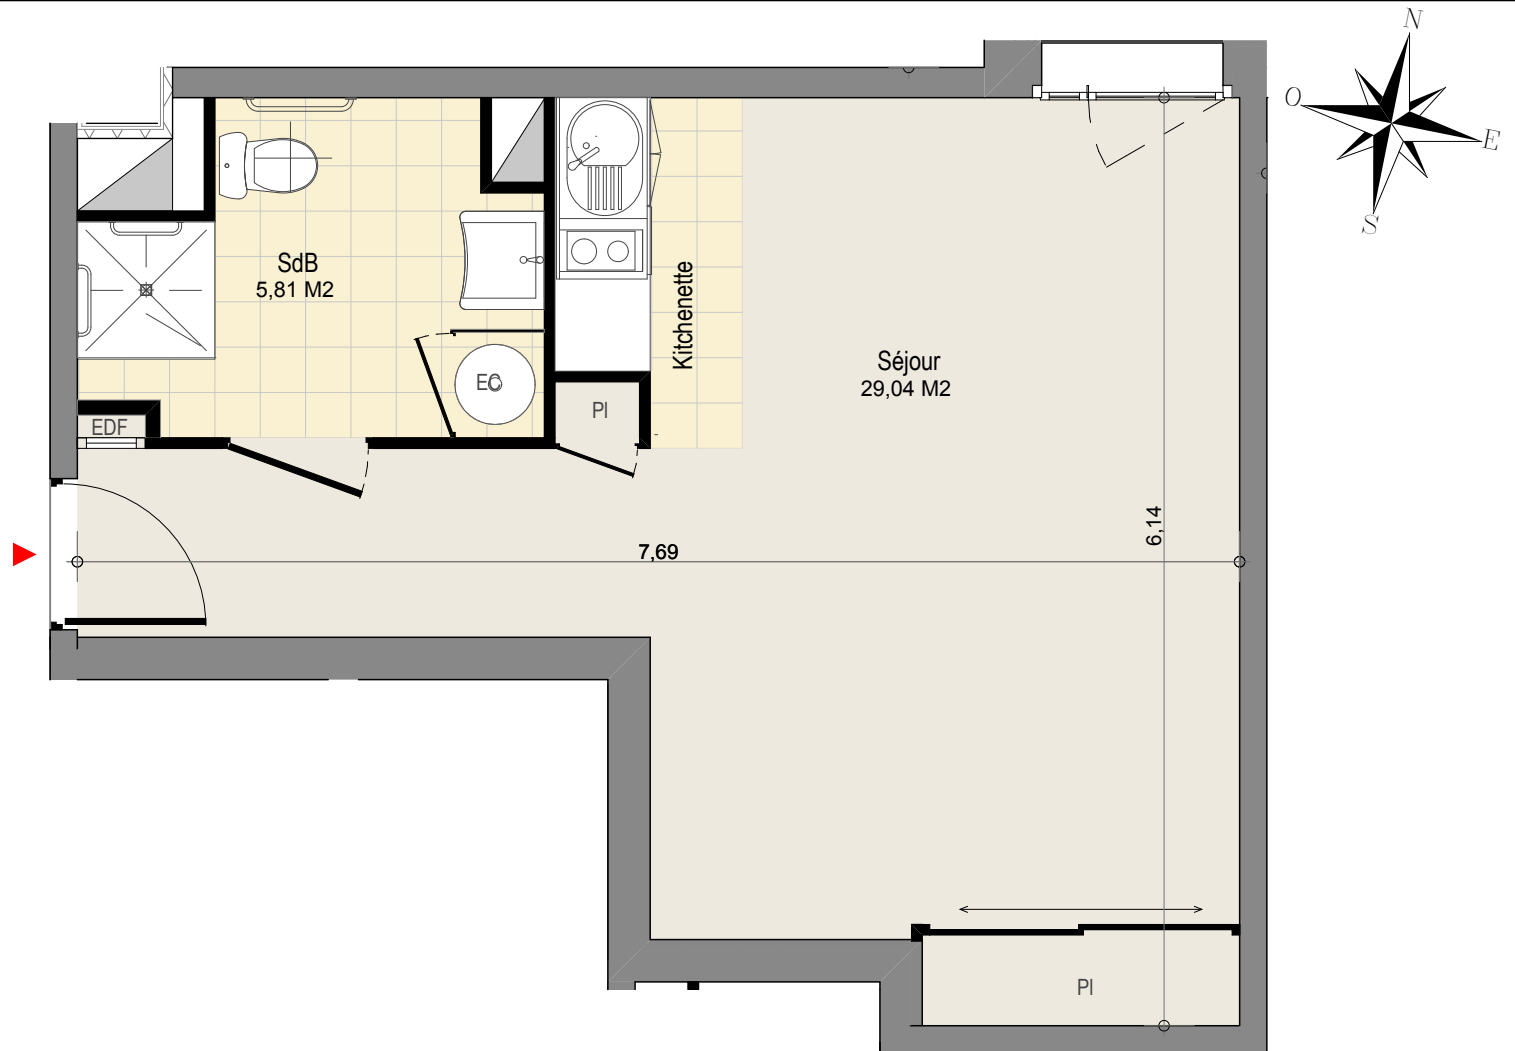


6ème Etage

Des modifications sont susceptibles d'être apportées à ce plan en fonction des nécessités techniques de la réalisation, tant en ce qui concerne les dimensions libres qu'en ce qui concerne les équipements.

Les surfaces indiquées sont approximatives et pourront varier dans la limite de 5%.

Les retombées, soffites, faux-plafonds ainsi que les emplacements des équipements électriques et sanitaires ne sont pas tous figurés, ou le sont à titre indicatif.

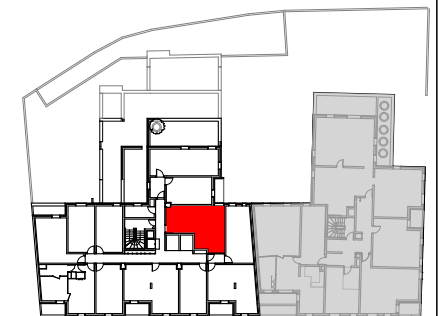

Document non contractuel