



T4	Var. A606-7
Niveau +6	78.30 m <sup>2</sup>
<b>Pièces</b>	<b>Surface (en m<sup>2</sup>)</b>
Entrée	6.16
Séjour/Cuisine	31.41
WC	1.20
Douche	3.95
Chambre 1	11.85
Chambre 2	11.62
Chambre 3	8.38
SdB chambre 3	3.73
<b>SURFACE HABITABLE</b>	<b>78.30</b>
<b>SURFACE BALCONS</b>	<b>12,58</b>

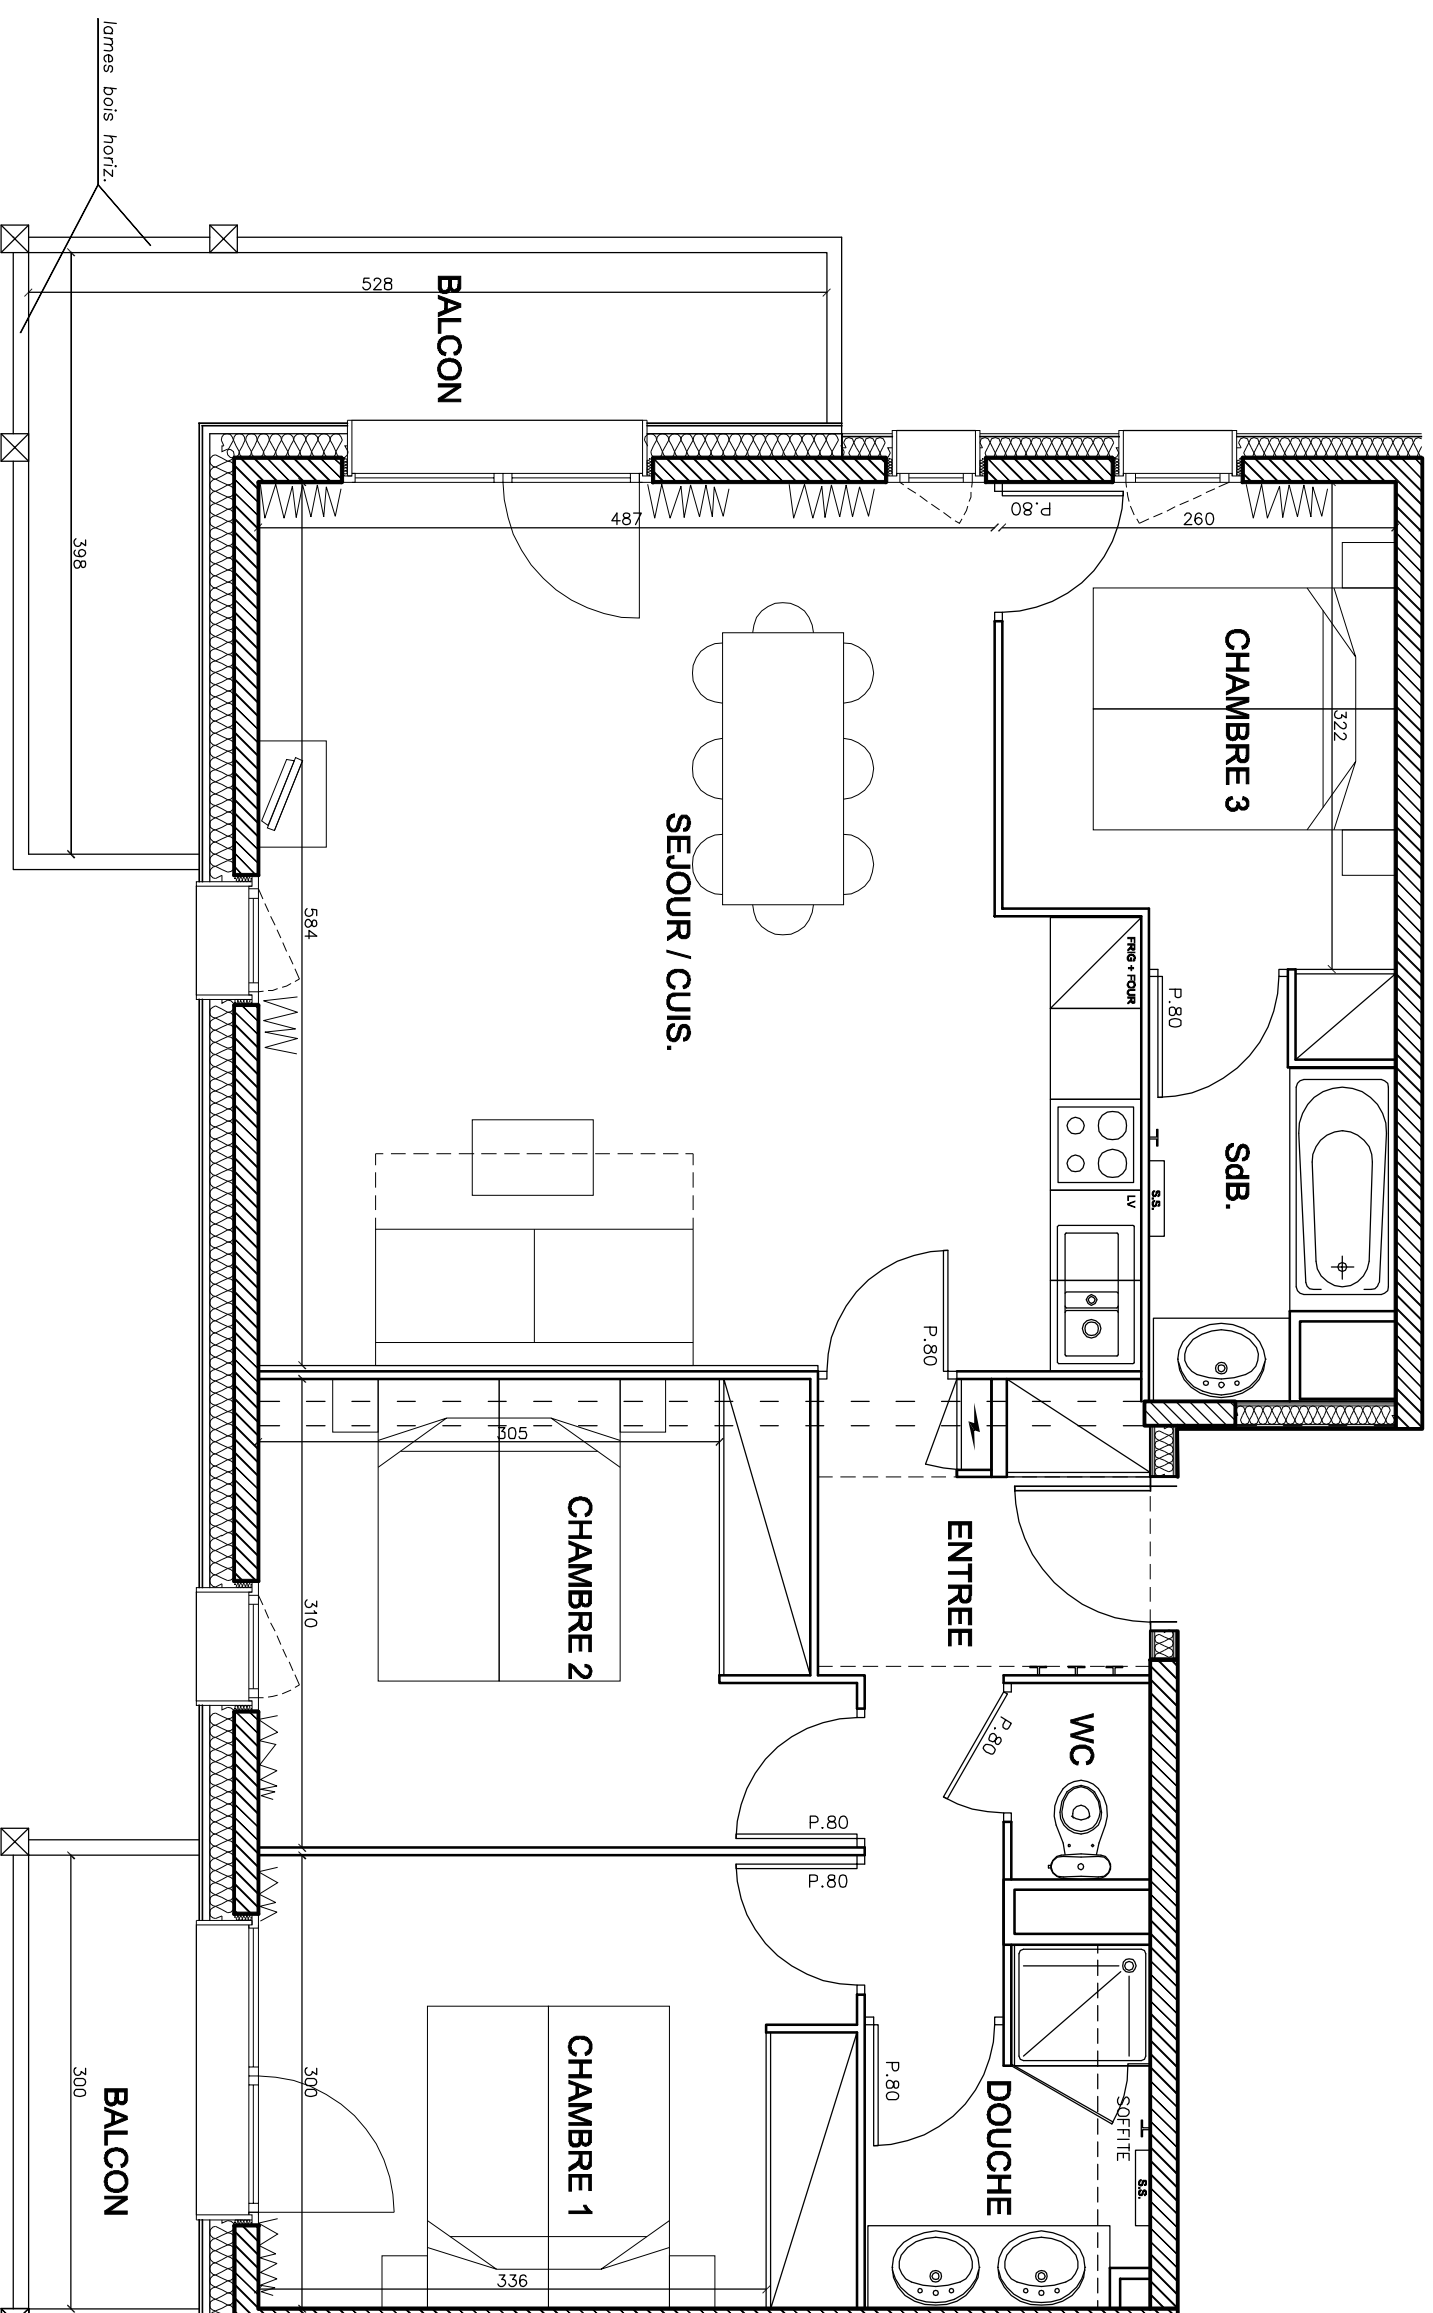

03/02/2016

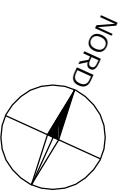

- Les surfaces sont données sous réserve des impératifs techniques de construction et des tolérances d'exécution. De ce fait, les indications portées sur ces plans ne sont qu'approximatives.  
 - Nota : le mobilier est dessiné à titre indicatif.

