

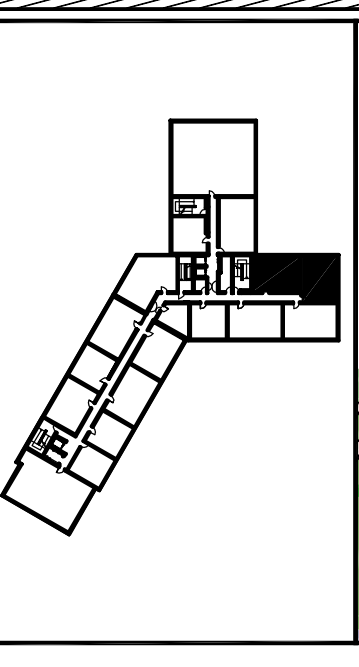


"Le Coeur des Loges"
Les Ménuires
Saint Martin de Belleville

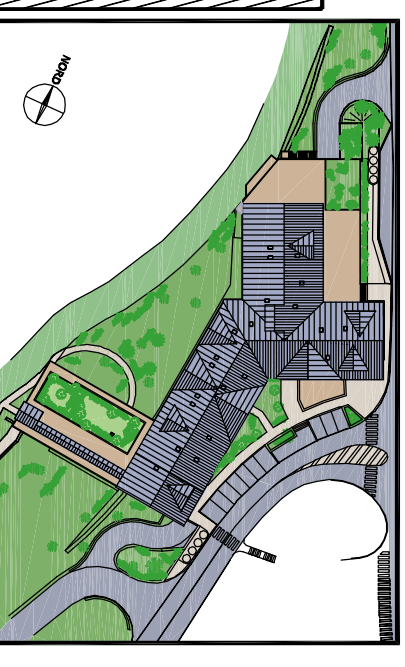

T5	Var. A808-9
Niveau +8	87.15 m ²

Pièces	Surface (en m ²)
Entrée	4.57
Séjour/Cuisine	26.78
Chambre 1	8.50
SdB	2.58
WC1	1.07
Dégagement	5.15
SdB / WC	4.20
WC 2	1.09
Chambre 2	11.17
Chambre 3	8.60
Chambre 4	9.30
SdB/Douche Chambre 4	4.14
SURFACE HABITABLE	87.15
SURFACE BALCONS	13.01

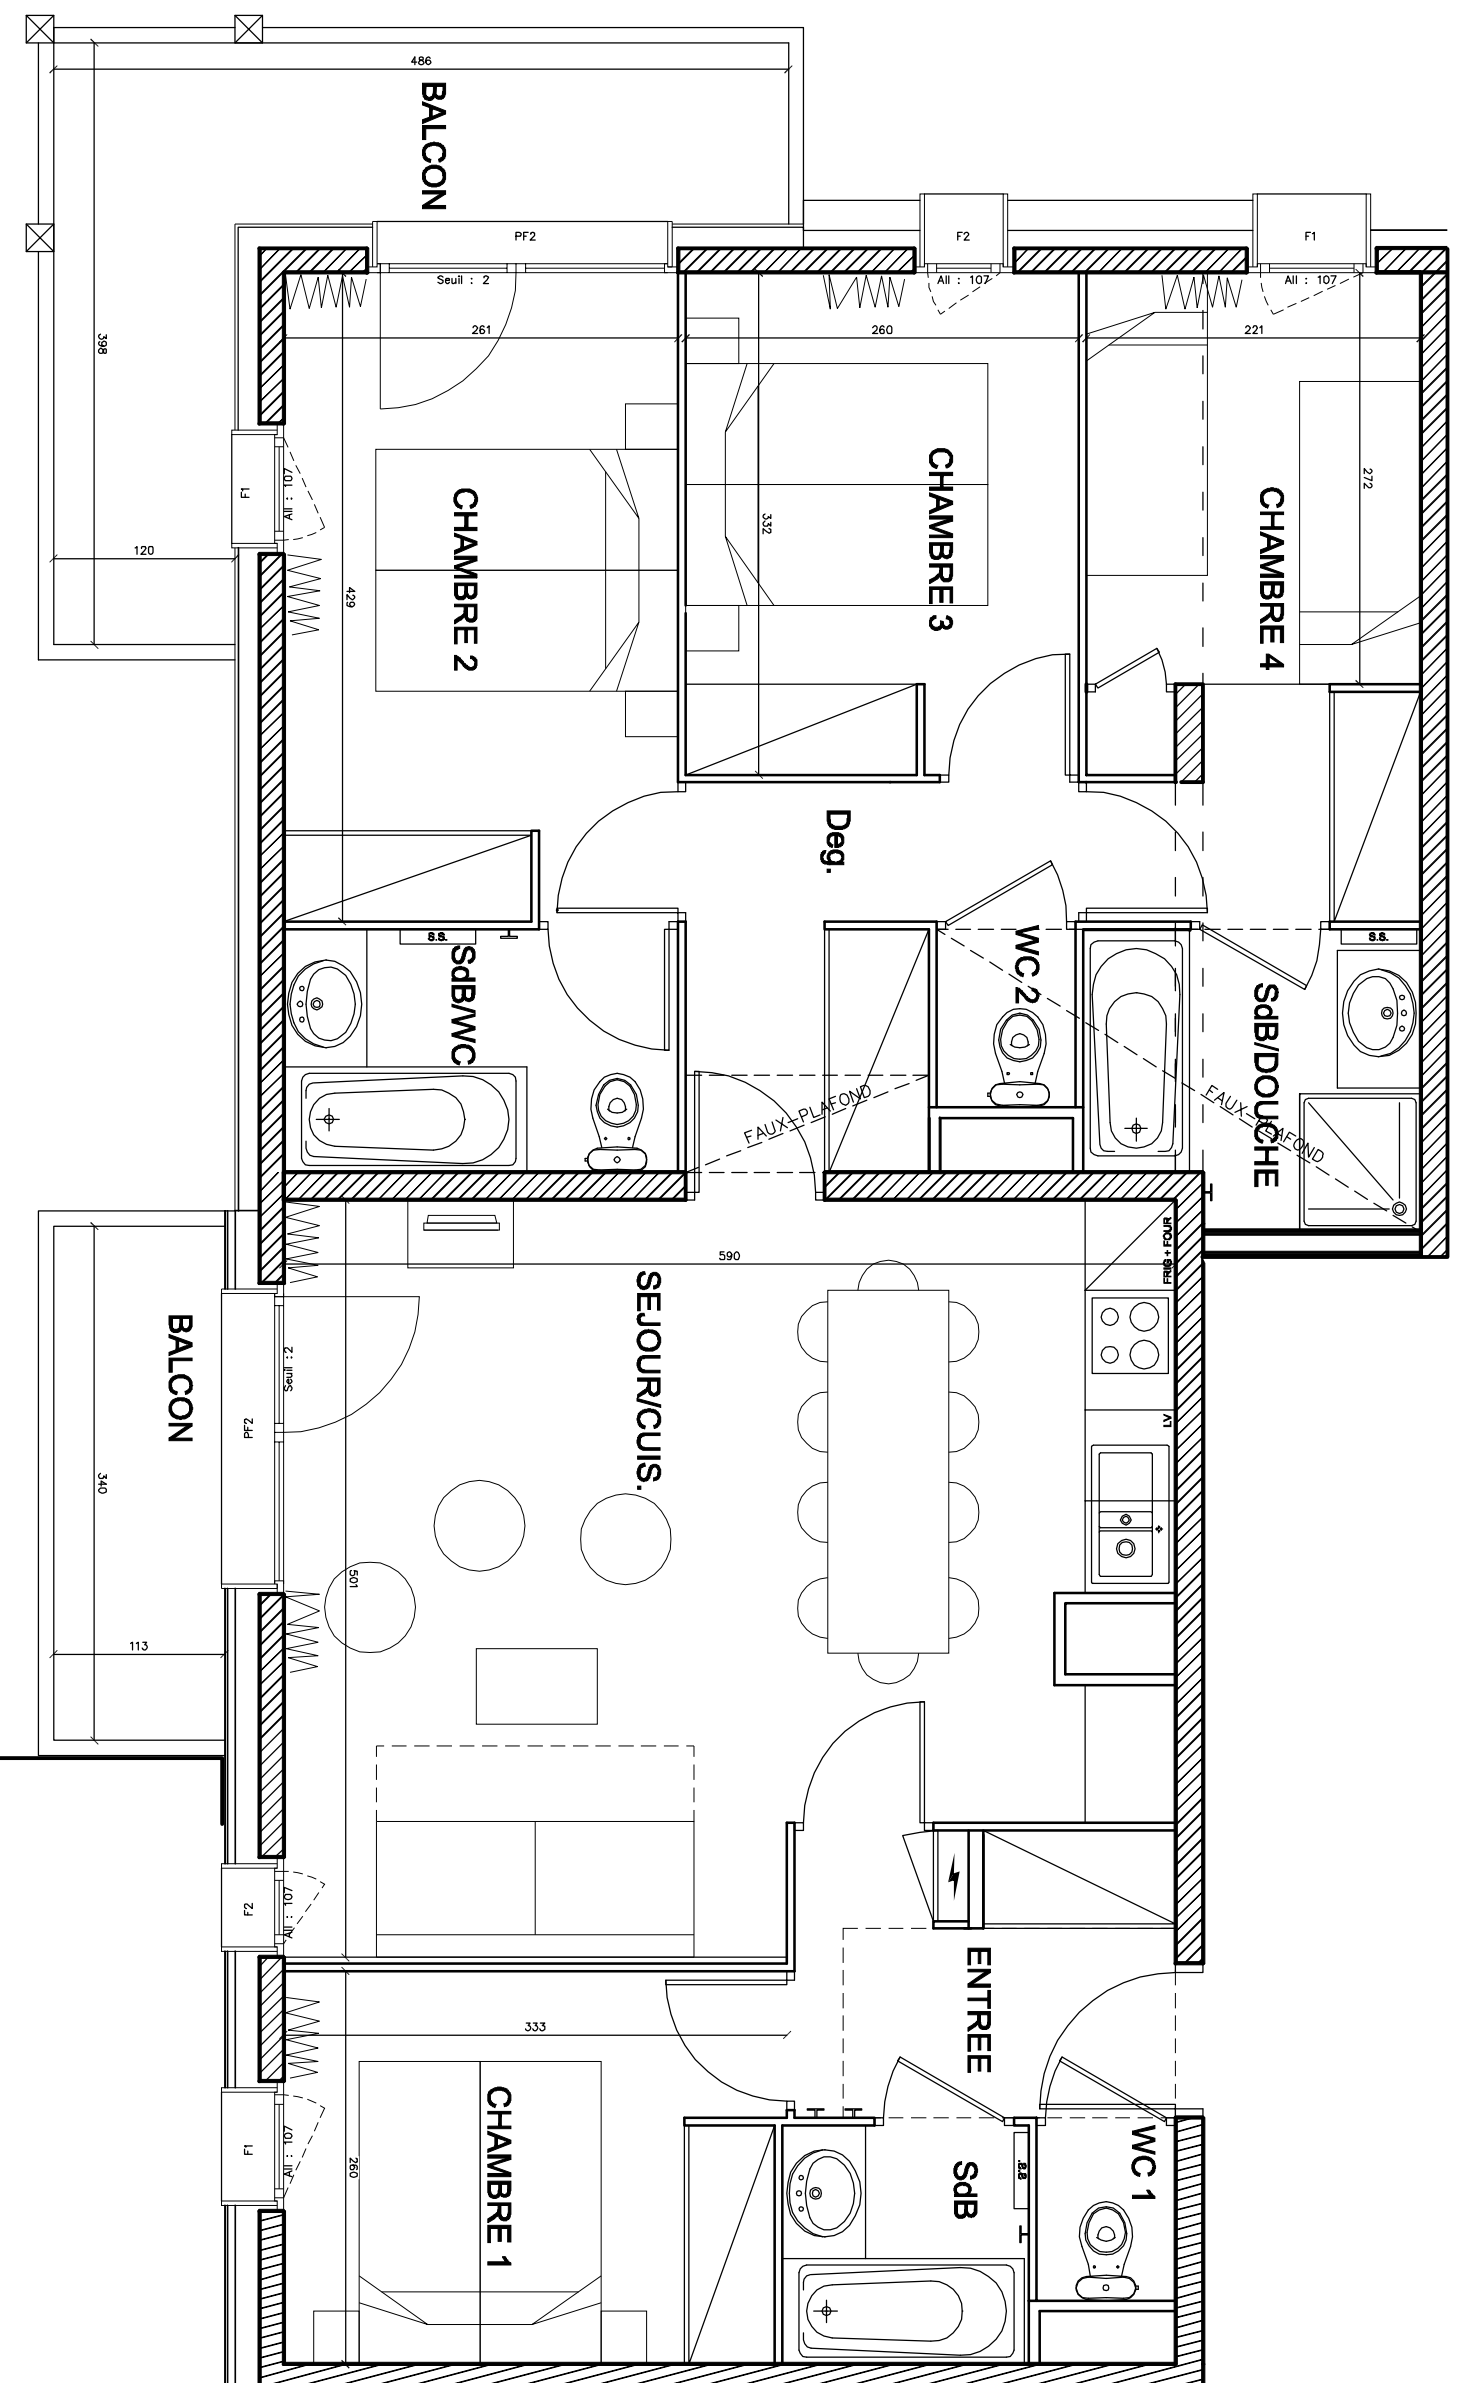

02/02/2015

- Les surfaces sont données sous réserve des impératifs techniques de construction et de tolérance d'exécution. De ce fait, les indications portées sur ces plans ne sont qu'approximatives.
- Nota : le mobilier est dessiné à titre indicatif.

