

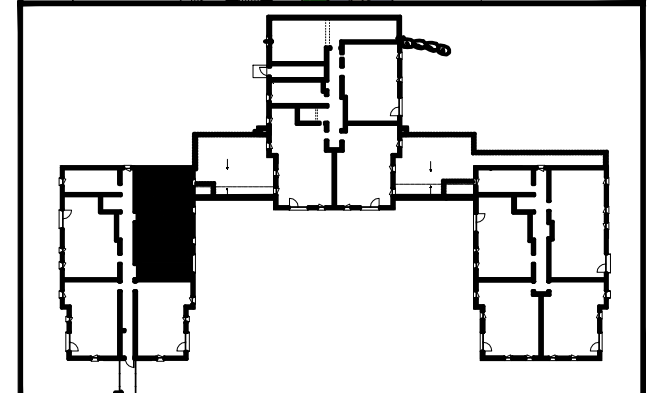
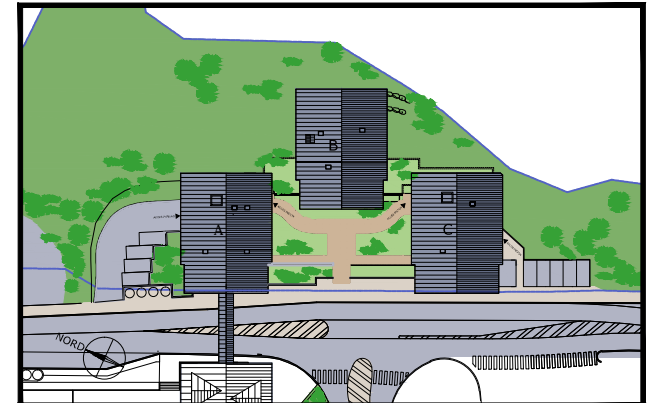


"Le Coeur des Loges"
Les Ménuires
Saint Martin de Belleville

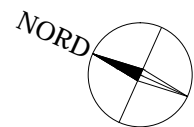

T3 PMR	A21
Niveau +2	64.77 m ²

Pièces	Surface (en m ²)
Entrée	7.69
Séjour/Cuisine	27.38
Chambre 1	12.65
Chambre 2	8.58
SdB	2.62
Douche/WC	4.75
WC	1.10
SURFACE HABITABLE	64.77
SURFACE BALCON	6,99

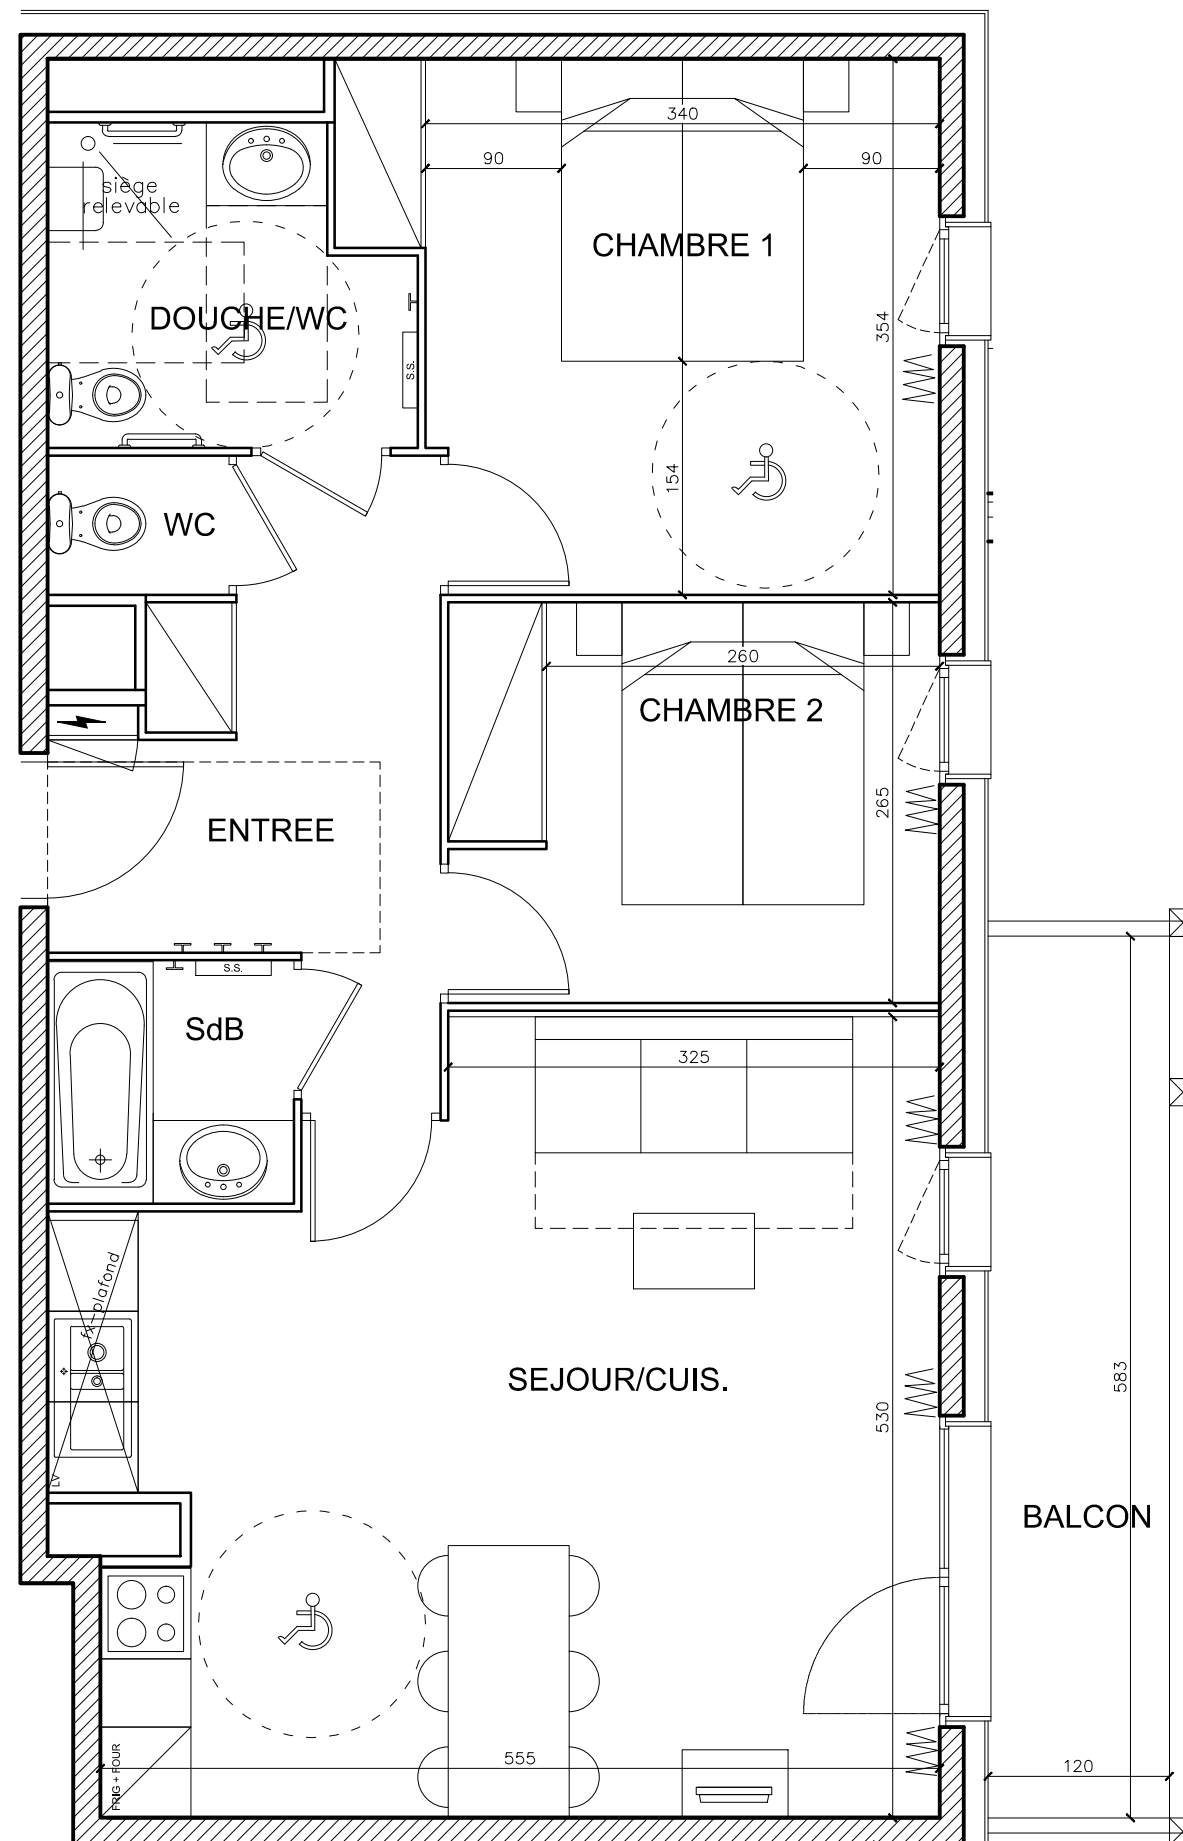

15/04/2016

- Les surfaces sont données sous réserve des impératifs techniques de construction et de tolérances d'exécution. De ce fait, les indications portées sur ces plans ne sont qu'approximatives.
- Nota : le mobilier est dessiné à titre indicatif.

