

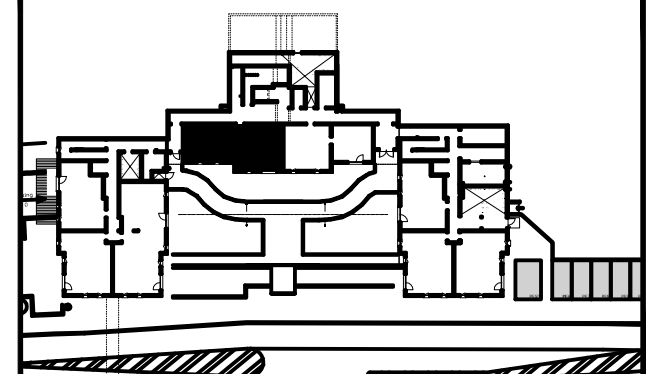
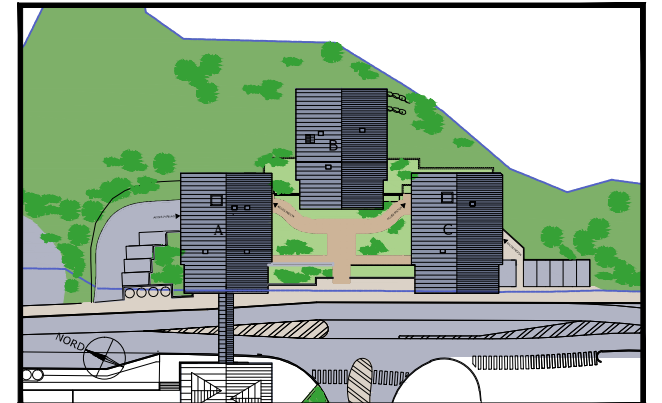


**"Le Coeur des Loges"**  
Les Ménuires  
Saint Martin de Belleville

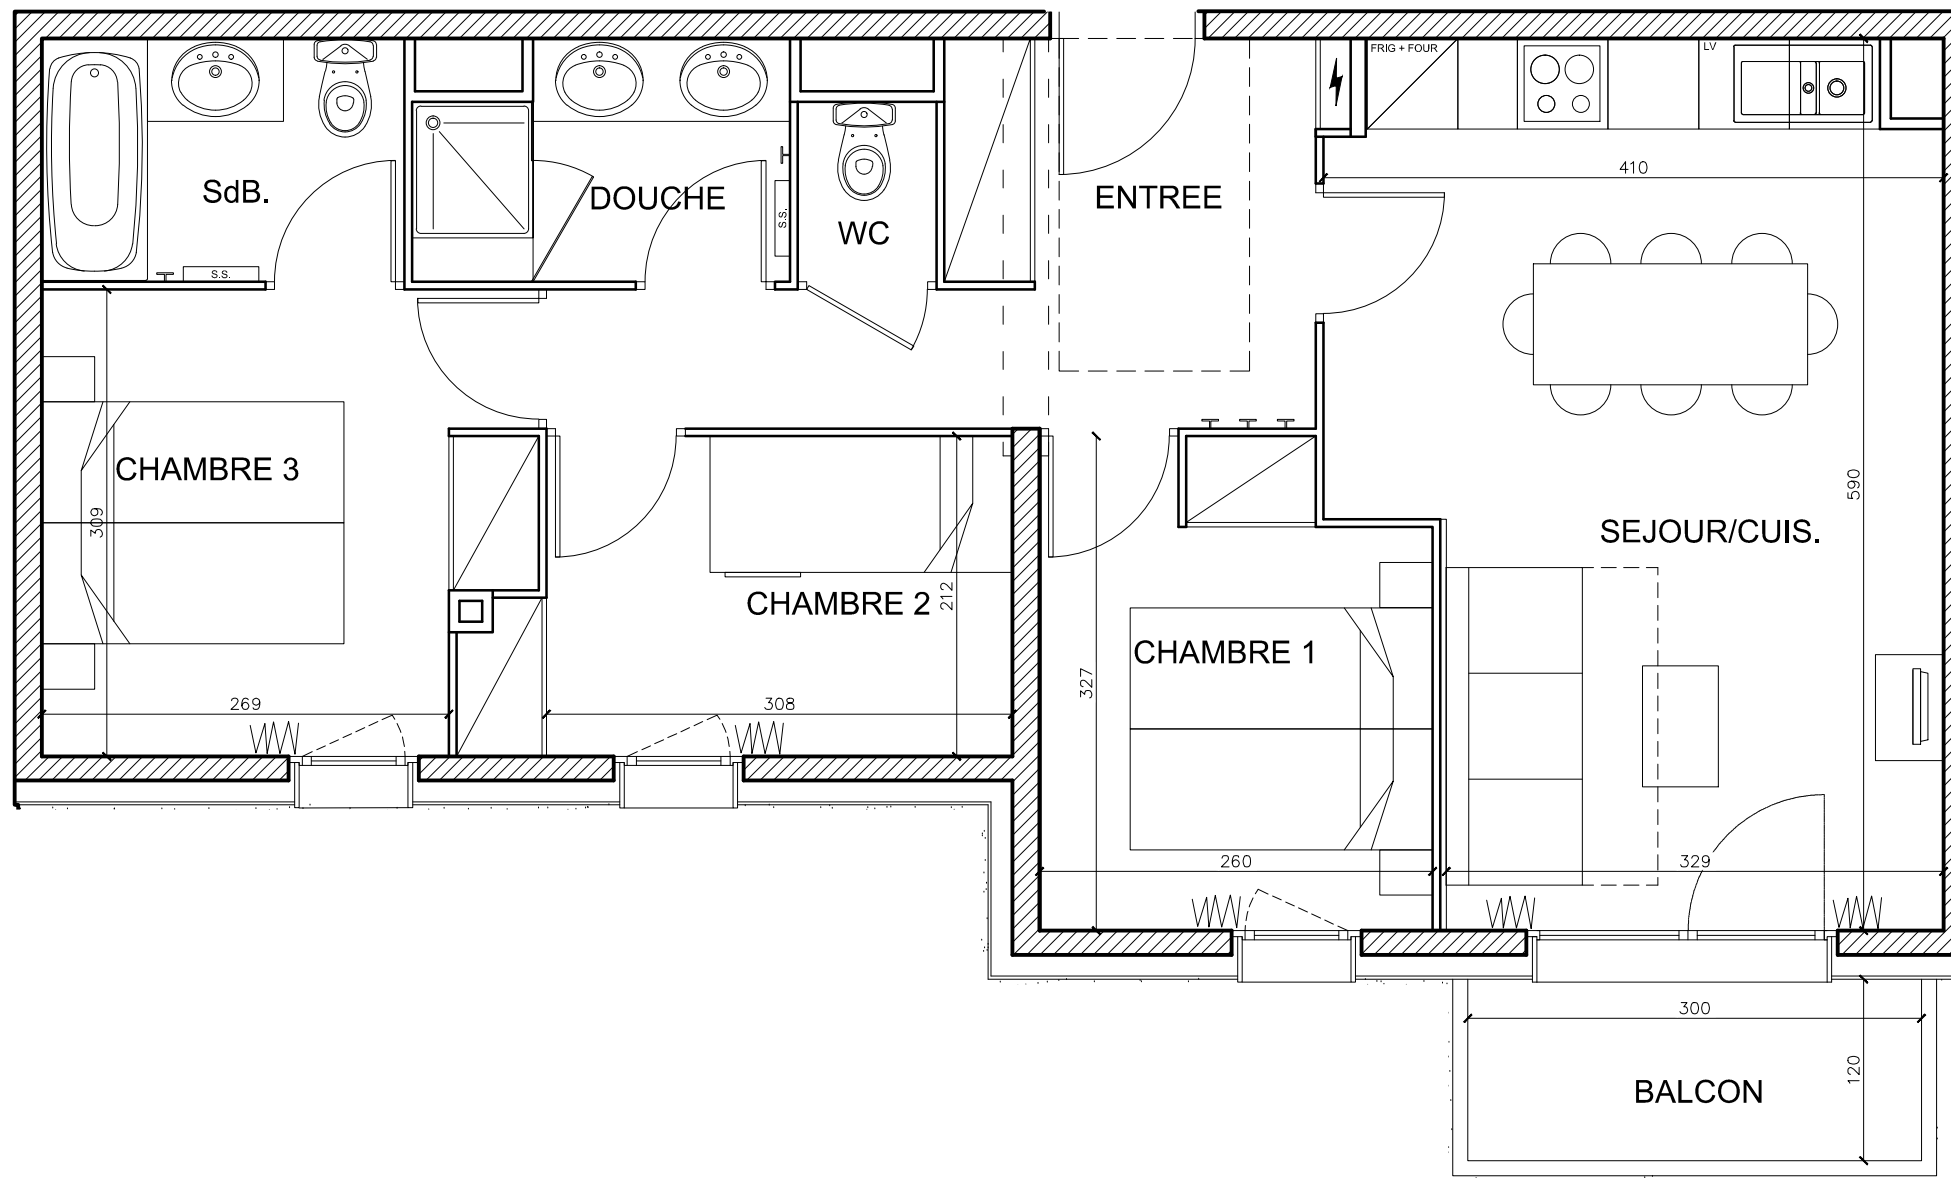

T4	B12
Niveau +1	63.56 m <sup>2</sup>

Pièces	Surface (en m <sup>2</sup> )
Entrée	8.73
Séjour/Cuisine	21.56
Chambre 1	8.01
Chambre 2	7.15
Chambre 3	9.47
SdB	3.86
Douche	3.69
WC	1.09
<b>SURFACE HABITABLE</b>	<b>63.56</b>
<b>SURFACE BALCON</b>	<b>3,60</b>

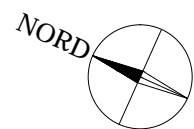

15/04/2016

- Les surfaces sont données sous réserve des impératifs techniques de construction et de tolérances d'exécution. De ce fait, les indications portées sur ces plans ne sont qu'approximatives.  
- Nota : le mobilier est dessiné à titre indicatif.