

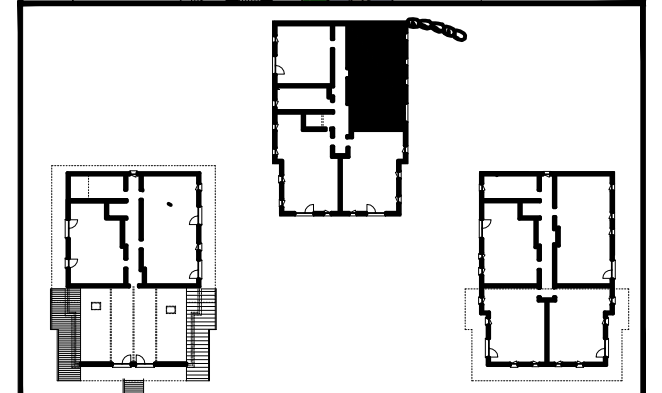


"Le Coeur des Loges"
Les Ménuires
Saint Martin de Belleville

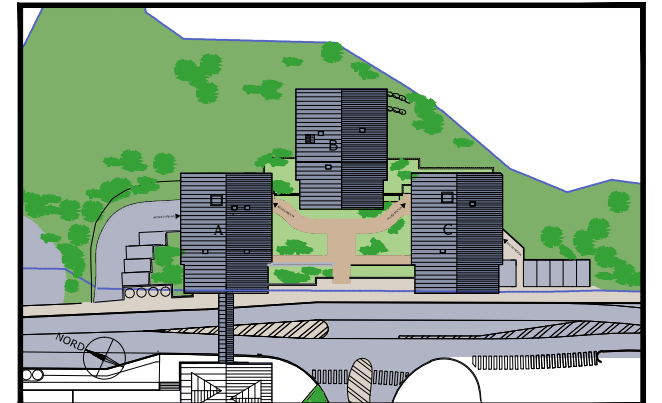

| | |
|-----------|----------------------|
| T4 | B32 |
| Niveau +3 | 60.51 m ² |

| Pièces | Surface (en m ²) |
|--------------------------|------------------------------|
| Entrée | 6.77 |
| Séjour/Cuisine | 19.84 |
| Chambre 1 | 7.01 |
| Chambre 2 | 8.42 |
| Chambre 3 | 10.77 |
| SdB | 2.62 |
| Douche/WC | 3.97 |
| WC | 1.11 |
| SURFACE HABITABLE | 60.51 |
| SURFACE BALCON | 4,46 |

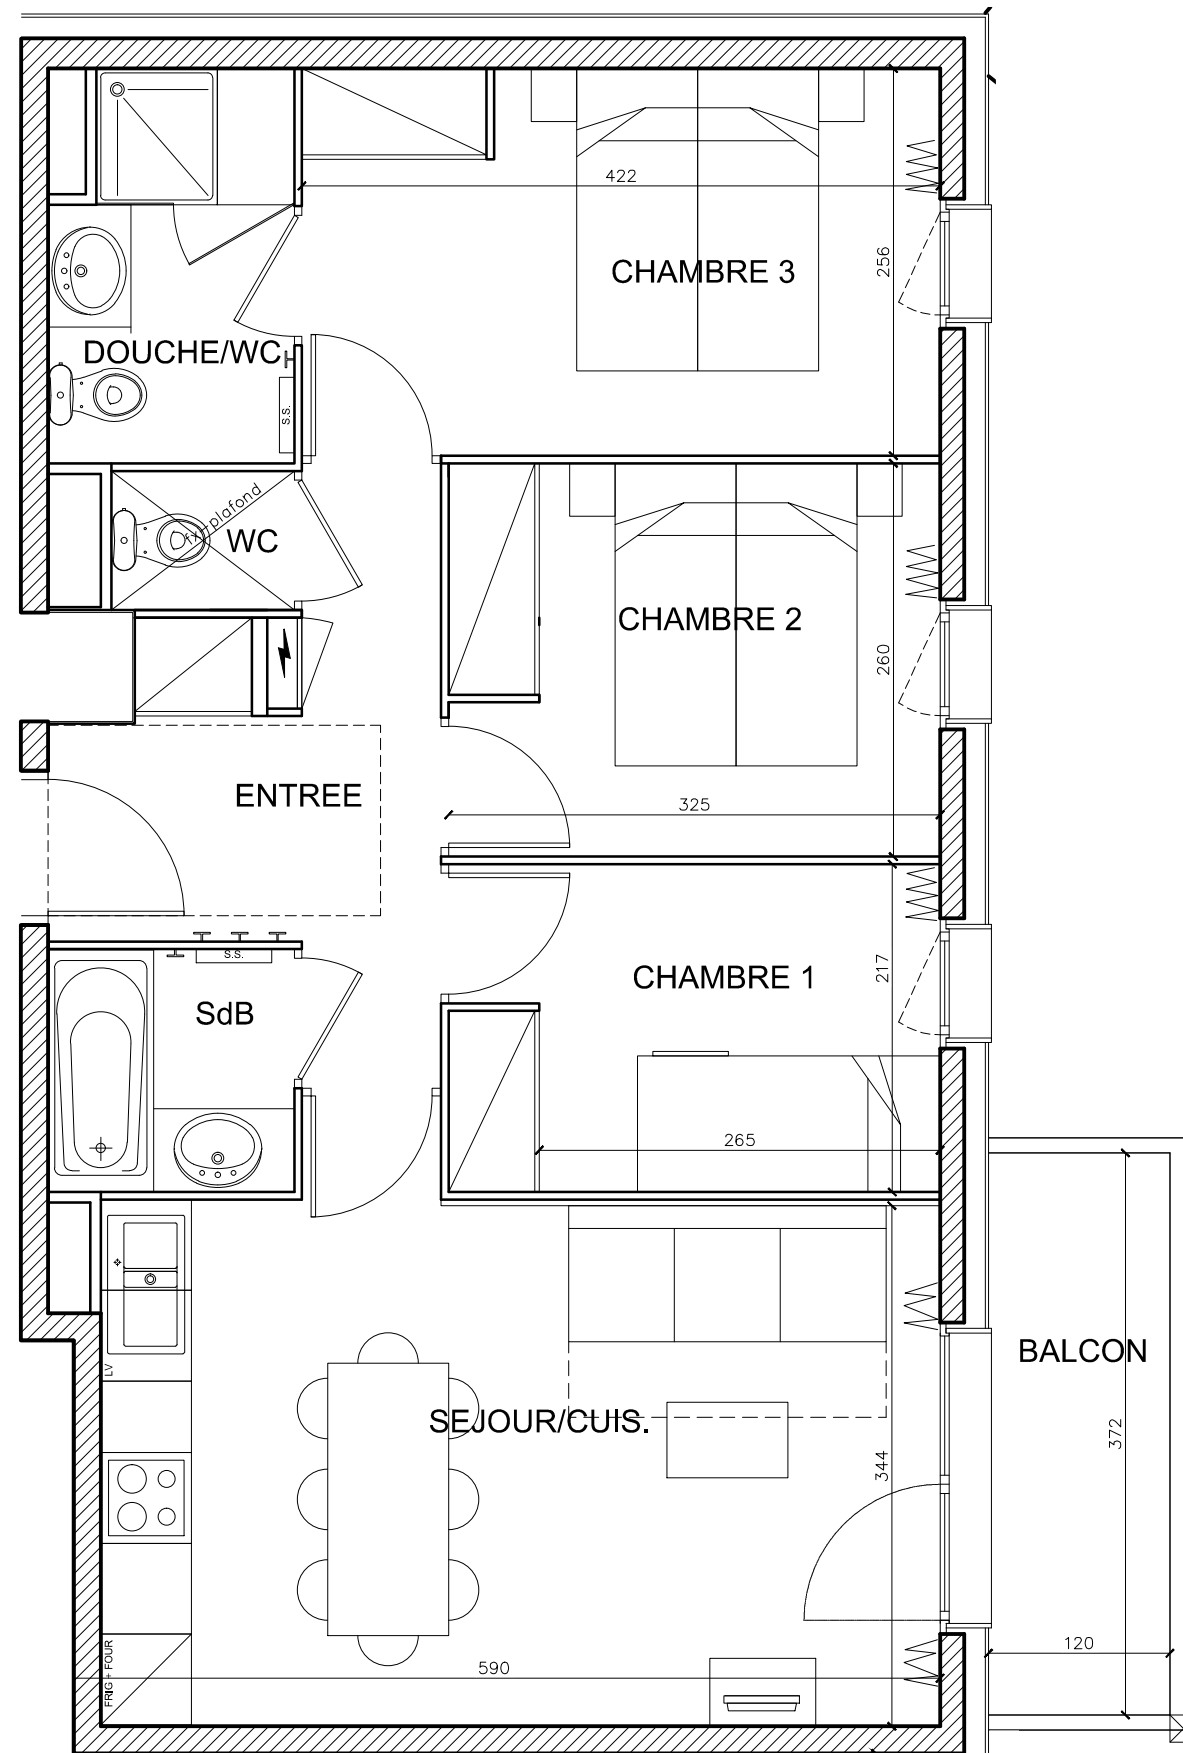

15/04/2016

- Les surfaces sont données sous réserve des impératifs techniques de construction et de tolérances d'exécution. De ce fait, les indications portées sur ces plans ne sont qu'approximatives.
- Nota : le mobilier est dessiné à titre indicatif.

