

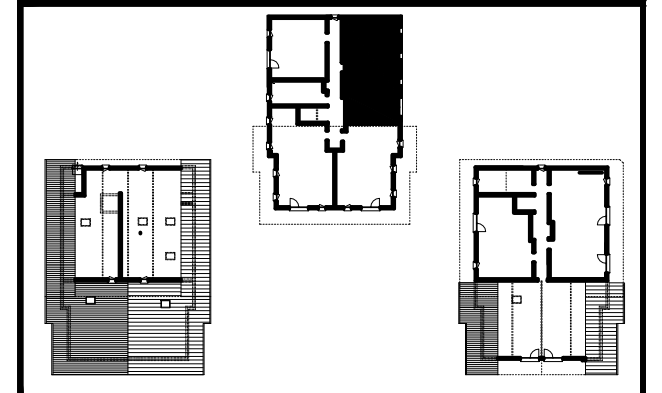
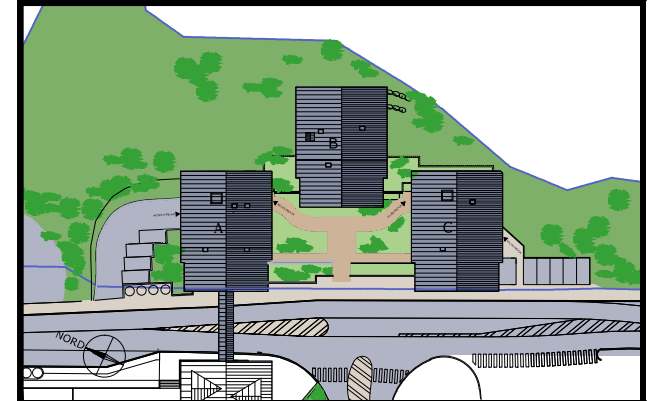


"Le Coeur des Loges"
Les Ménuires
Saint Martin de Belleville

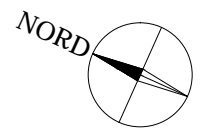

T3 PMR	B42
Niveau +4	60.99 m ²

Pièces	Surface (en m ²)
Entrée	7.70
Séjour/Cuisine	23.96
Chambre 1	11.90
Chambre 2	8.42
SdB	2.63
Douche/WC	5.17
WC	1.21
SURFACE HABITABLE	60.99
SURFACE BALCON	7,48

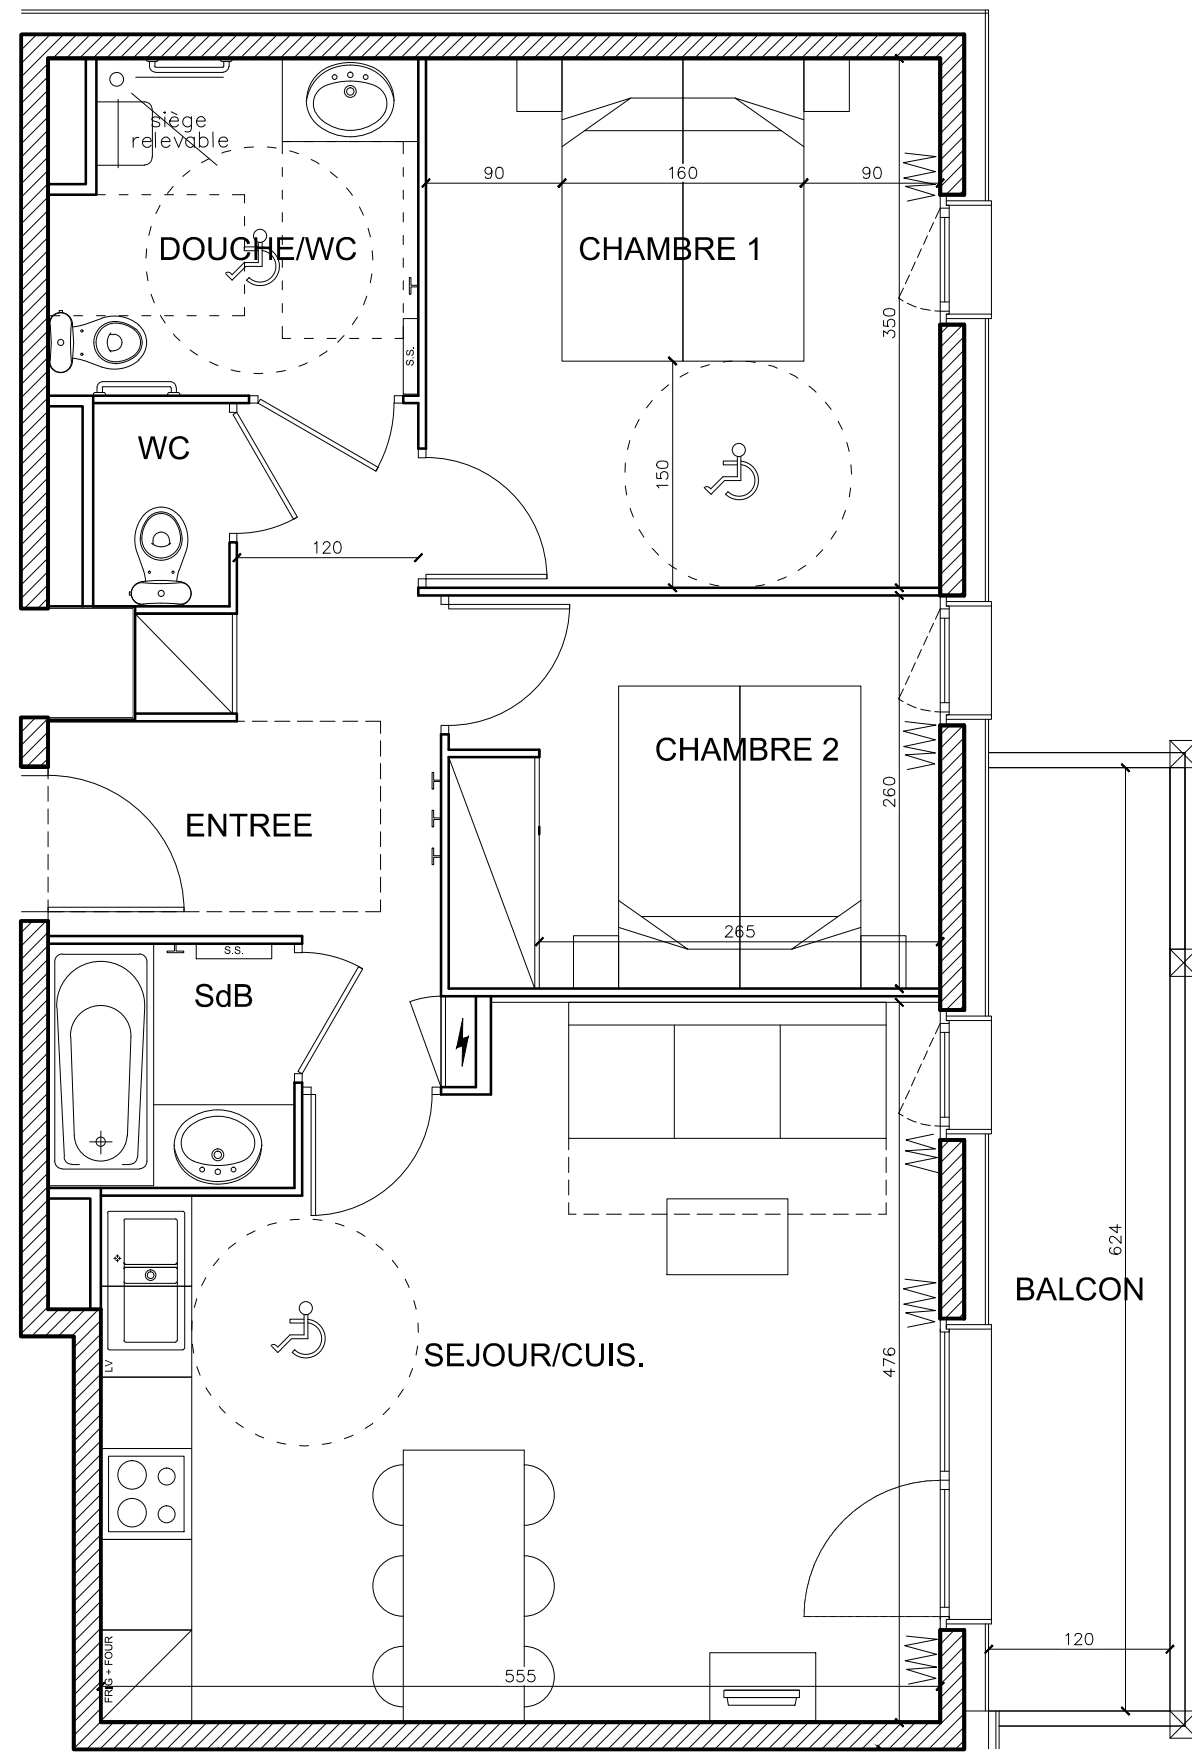

15/04/2016

- Les surfaces sont données sous réserve des impératifs techniques de construction et de tolérances d'exécution. De ce fait, les indications portées sur ces plans ne sont qu'approximatives.
- Nota : le mobilier est dessiné à titre indicatif.

