

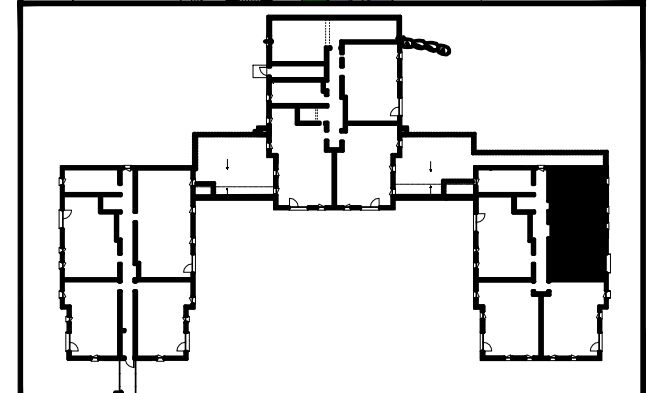


"Le Coeur des Loges"
Les Ménuires
Saint Martin de Belleville

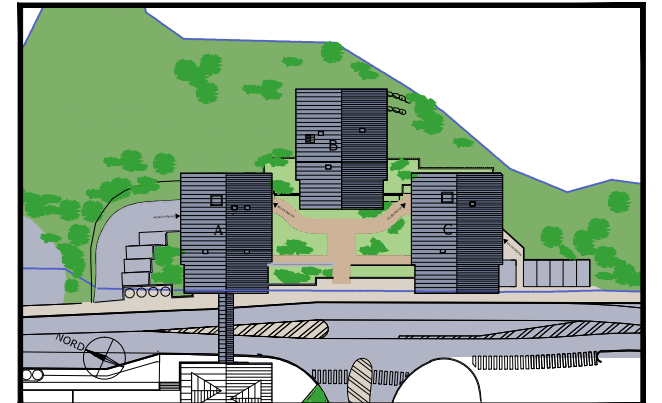

T4	C21
Niveau +2	65.05 m ²

Pièces	Surface (en m ²)
Entrée	7.69
Séjour/Cuisine	22.31
Chambre 1	8.42
Chambre 2	8.42
Chambre 3	10.81
SdB/WC	3.70
Douche	2.61
WC	1.09
SURFACE HABITABLE	65.05
SURFACE BALCON	4,14

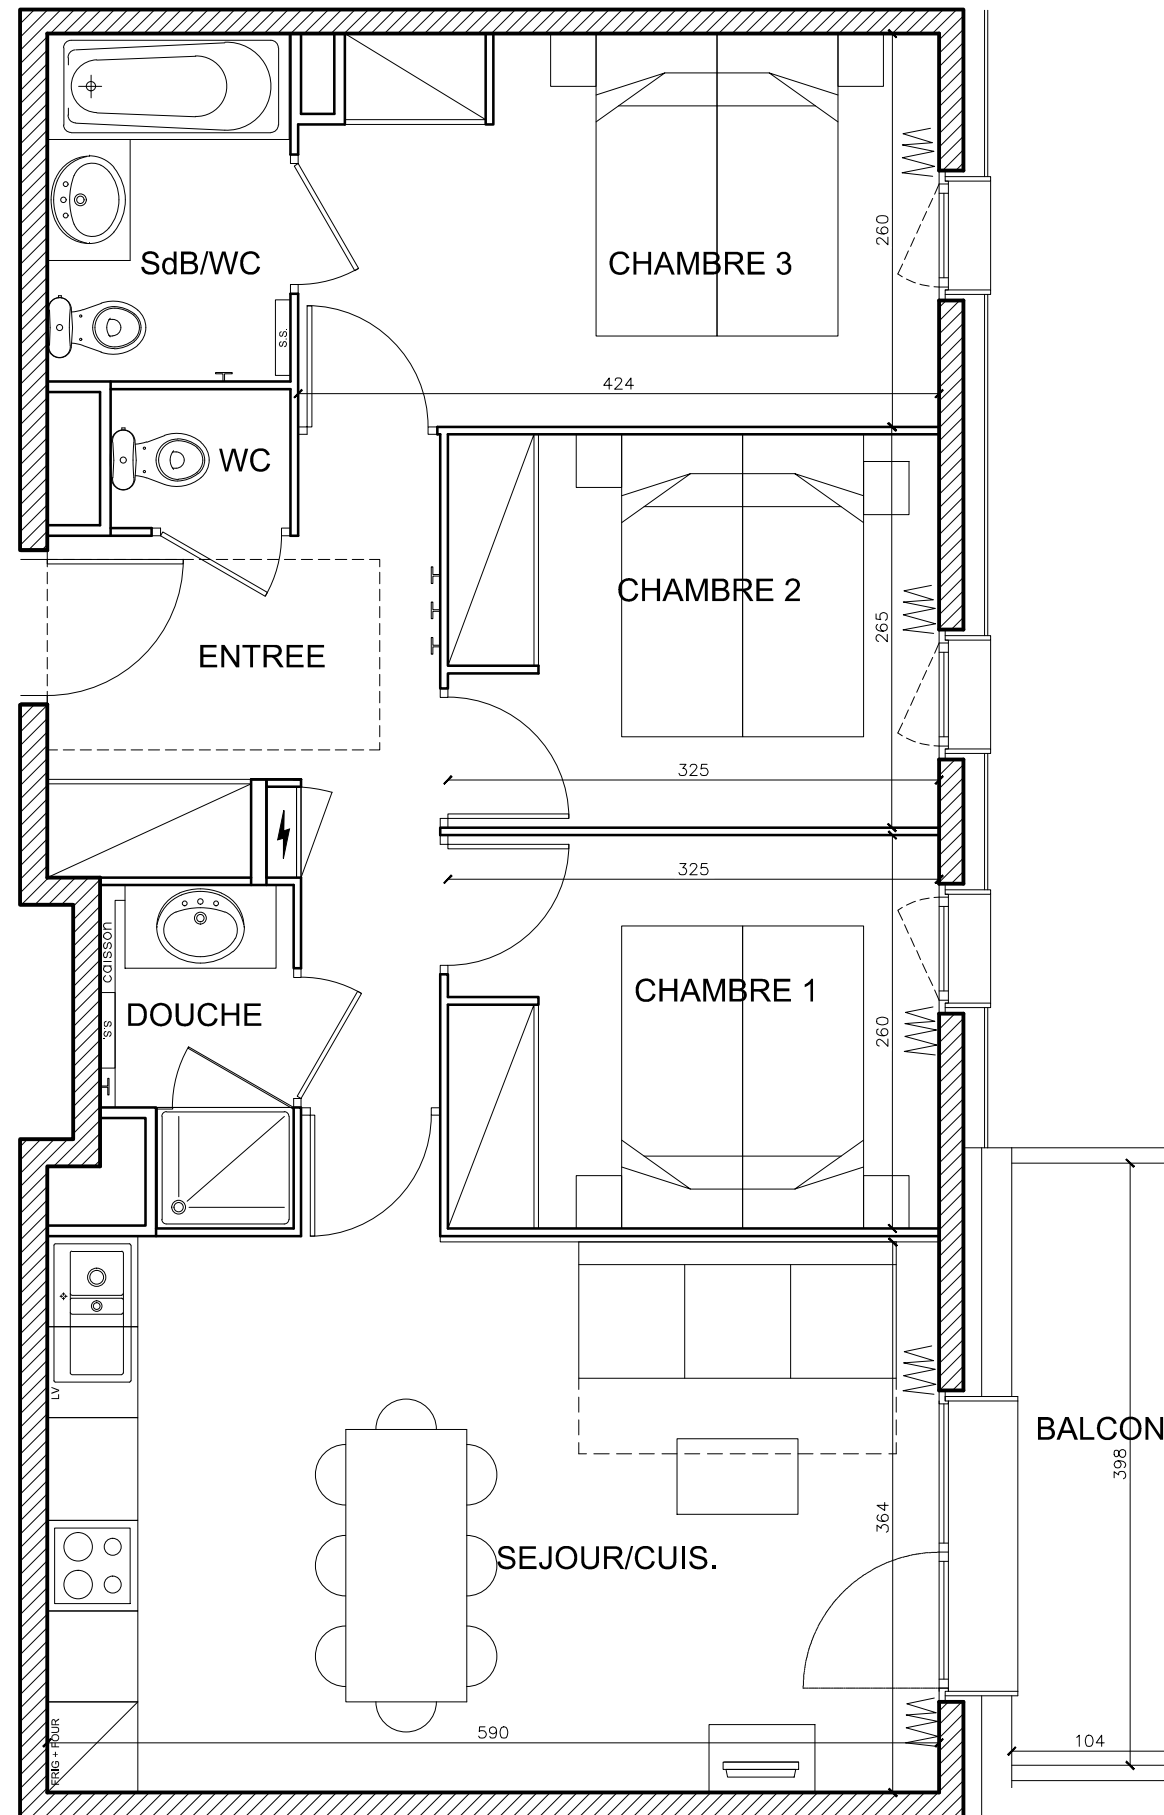

15/04/2016

- Les surfaces sont données sous réserve des impératifs techniques de construction et de tolérances d'exécution. De ce fait, les indications portées sur ces plans ne sont qu'approximatives.
- Nota : le mobilier est dessiné à titre indicatif.