

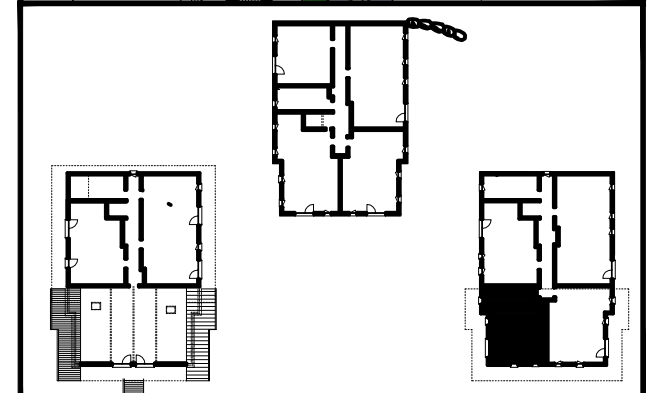
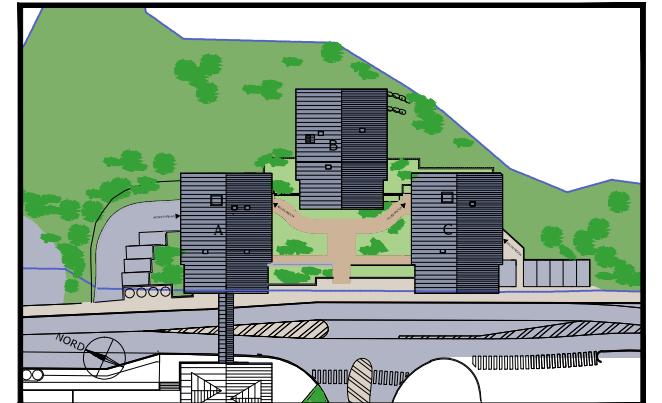


**"Le Coeur des Loges"**  
Les Ménuires  
Saint Martin de Belleville

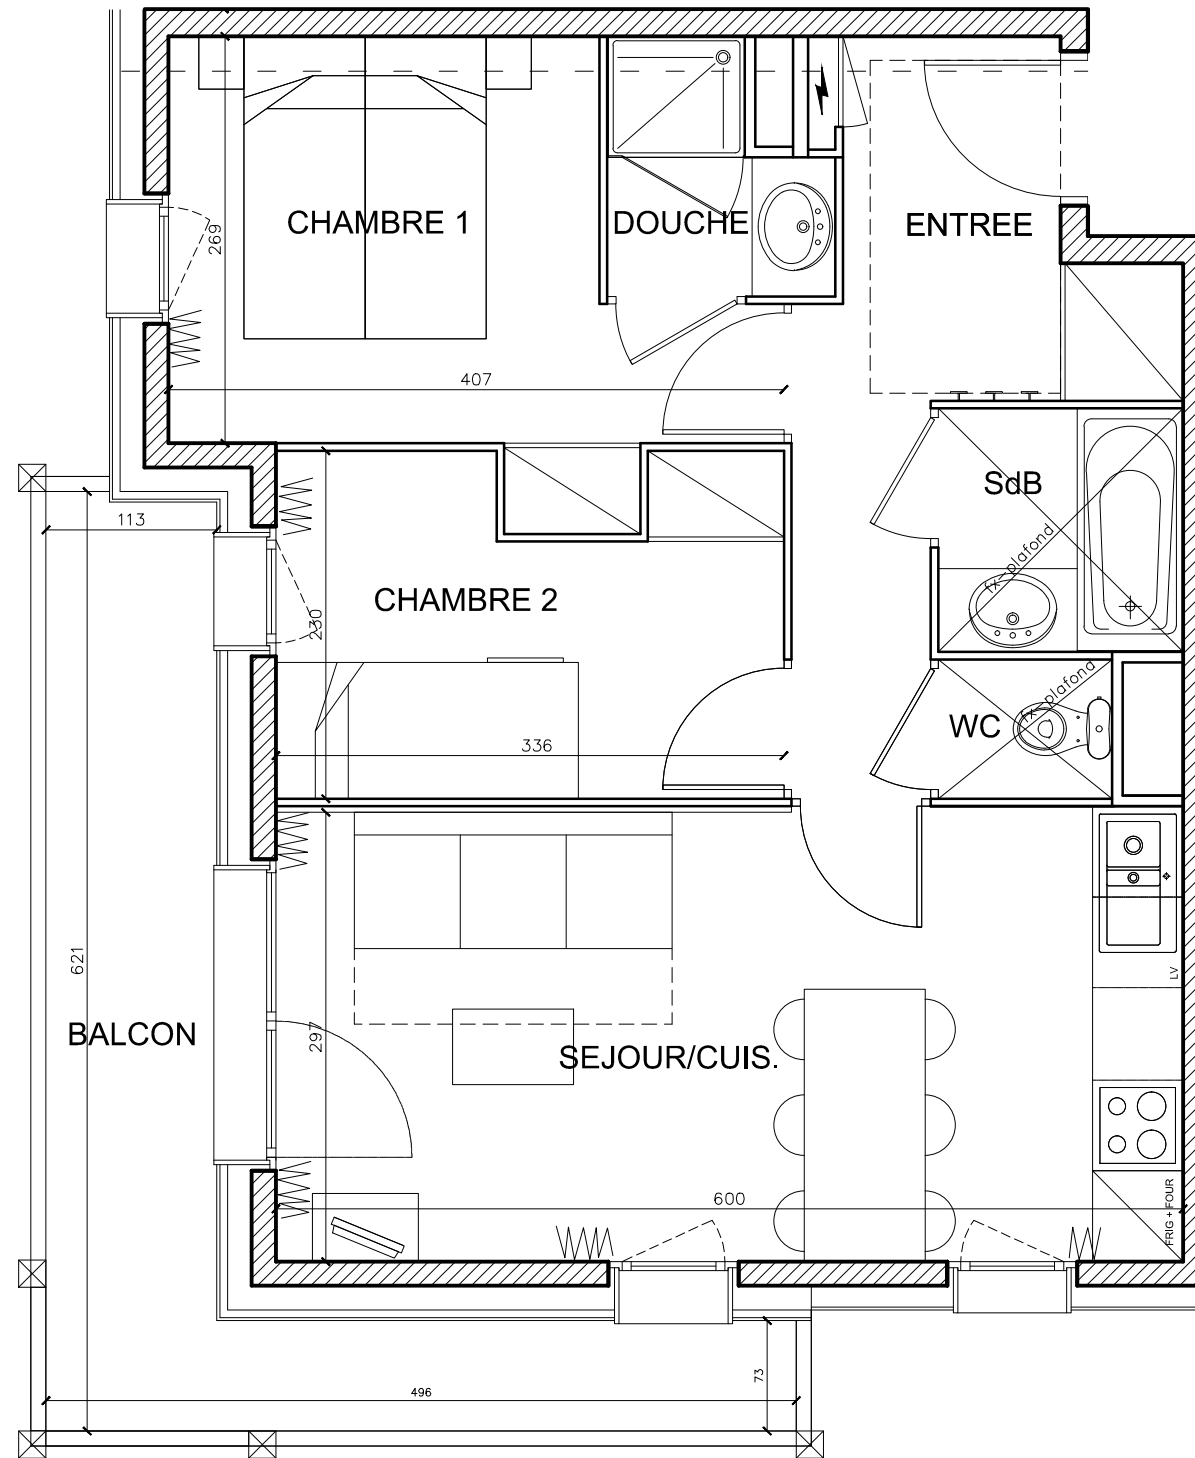

T3	C33
Niveau +3	47.01 m <sup>2</sup>

Pièces	Surface (en m <sup>2</sup> )
Entrée	6.84
Séjour/Cuisine	17.92
Chambre 1	9.33
Chambre 2	7.13
SdB	2.61
Douche	2.12
WC	1.06
<b>SURFACE HABITABLE</b>	<b>47.01</b>
<b>SURFACE BALCON</b>	<b>9,73</b>

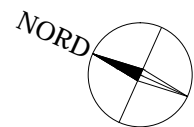

15/04/2016

- Les surfaces sont données sous réserve des impératifs techniques de construction et de tolérances d'exécution. De ce fait, les indications portées sur ces plans ne sont qu'approximatives.  
- Nota : le mobilier est dessiné à titre indicatif.

