



PLAN DE VENTE

23 2^{ème} étage

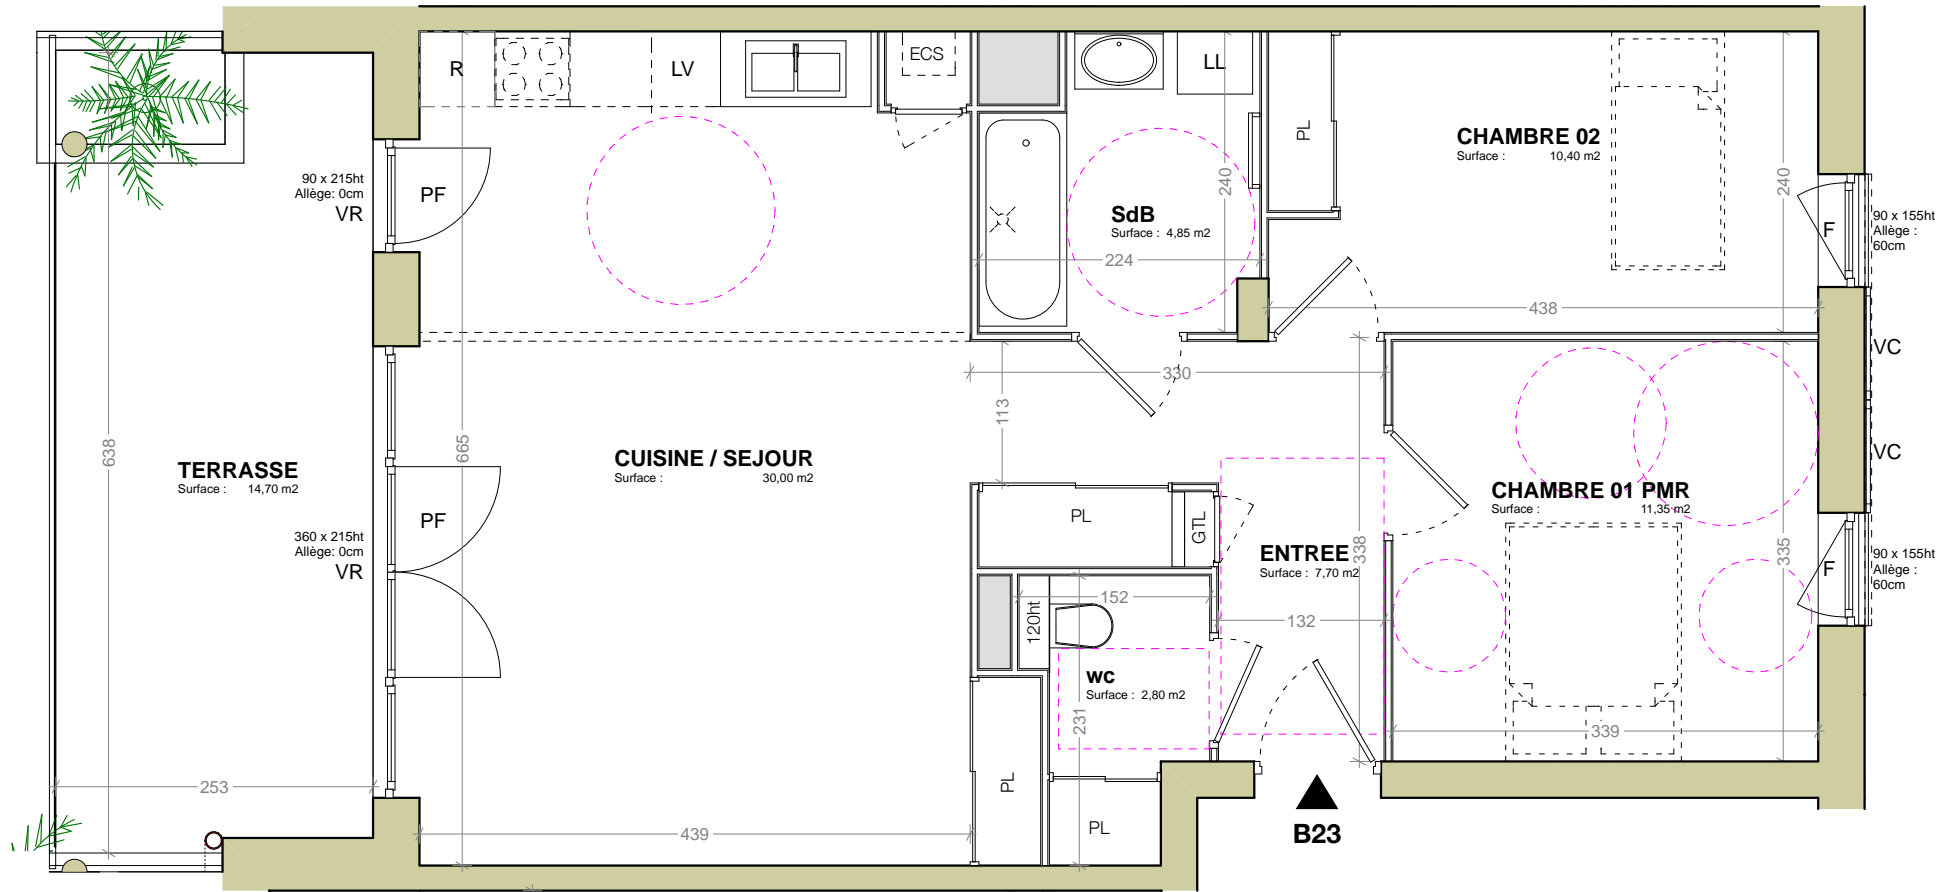


image illustrative non contractuelle

- LES LOGES DES VALLIERES -

6, Allée de Technopolis
06800 CAGNES-SUR-MER

ACROBÂT architectes


5, allée des Chevreuils
69380 LISSIEU
TEL: 04 72 74 48 89



BATIMENT **B** LOT **23** ETAGE **2** PIÈCES: **3**


LOCALISATION:

6, Allée de Technopolis

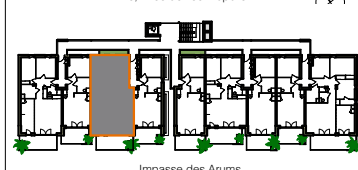

Impasse des Arums

ECHELLE :

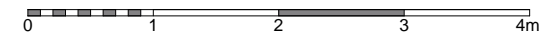

SURFACE HABITABLE :

ENTREE :	7,70 m ²	CHAMBRE 01 PMR :	11,35 m ²
CUISINE :	-	CHAMBRE 02 :	10,40 m ²
SEJOUR :	30,00 m ²	CHAMBRE 03 :	-
SALLE DE BAIN :	4,85 m ²	WC :	2,80 m ²
SALLE DE DOUCHE :	-		
TOTAL :	67,10 m²		
TERRASSE :	14,70 m ²		

NOTA: Les éléments d'équipements sont figurés à titre indicatif. Les cotes et gains sont mentionnées à titre indicatif et susceptibles d'évoluer en fonction des impératifs techniques ou administratifs.

LEGENDE :

GTL: gaine technique de logement
ECS : eau chaude sanitaire
PL: placard
R : réfrigérateur
LV : lave-vaisselle
LL : lave-linge
F: fenêtre
PF: porte fenêtre
VC: volet coulissant
VCP: volet coulissant pliant
VR: volet roulant

date: 19 MAI 2017