





HORIZON
Bâtiment A : 20 rue de Montesson
95 870 BEZONS


REFERENCE :
Logement N° **A03**
Rez de Chaussée **T3**

SURFACE HABITABLE :

ENTREE + PI	6.09 m ²
SEJOUR	22.94 m ²
CUISINE	3.60 m ²
CHAMBRE 1	12.00 m ²
CHAMBRE 2	9.94 m ²
SALLE DE BAIN	4.83 m ²
WC	2.24 m ²
DEGAGEMENT	2.40 m ²
TOTAL	64.04 m²
TERRASSE	11.60 m ²
JARDIN	29.26 m ²
JARDIN HAUT	12.15 m ²

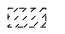
LEGENDE :

 PF: PORTE-FENETRE  SOFFITE
VR: VOLET ROULANT 
GC: GARDE-CORPS 
PL: PLACARD 

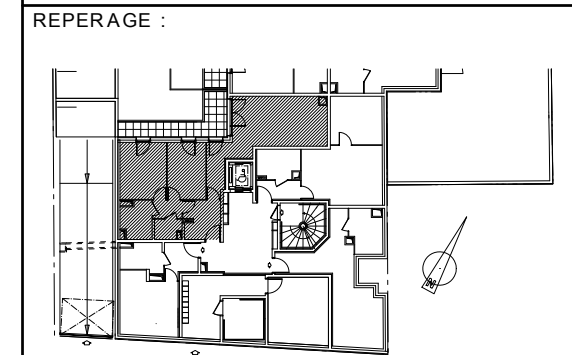

NOTA :

- En fonction des nécessités techniques de la réalisation et/ou de la réglementation, des modifications sont susceptibles d'être apportées à ce plan.
- Les surfaces et les côtes indiquées (dimensionnelles ou altimétriques) sont soumises aux tolérances réglementaires.
- Les soffites, faux-plafonds, rampants, gaines sont susceptibles d'évoluer en situation, nombre et dimensions.
- Les canalisations, retombées, regards ne sont pas figurés.
- Les plantations figurant sur le plan de situation du lot sont indicatives et pourront faire l'objet de modifications, aussi bien en nombre qu'en type.
- Des modifications mineures ou des aménagements de détails nécessaires pour des raisons d'ordre technique ou administratif pourront être reportés sur les plans.
- La surface habitable comprend les placards.
- Les emplacements machines sont à titre indicatif mais les appareils ne sont pas fournis.
- La literie indiquée dans la chambre est à titre indicatif de la norme handicapé. La literie est non fournie.
- Le rectangle dans l'entrée et les WC, le rond dans la chambre H et la salle de bains sont représentés à titre indicatif pour respect de la norme handicapé.

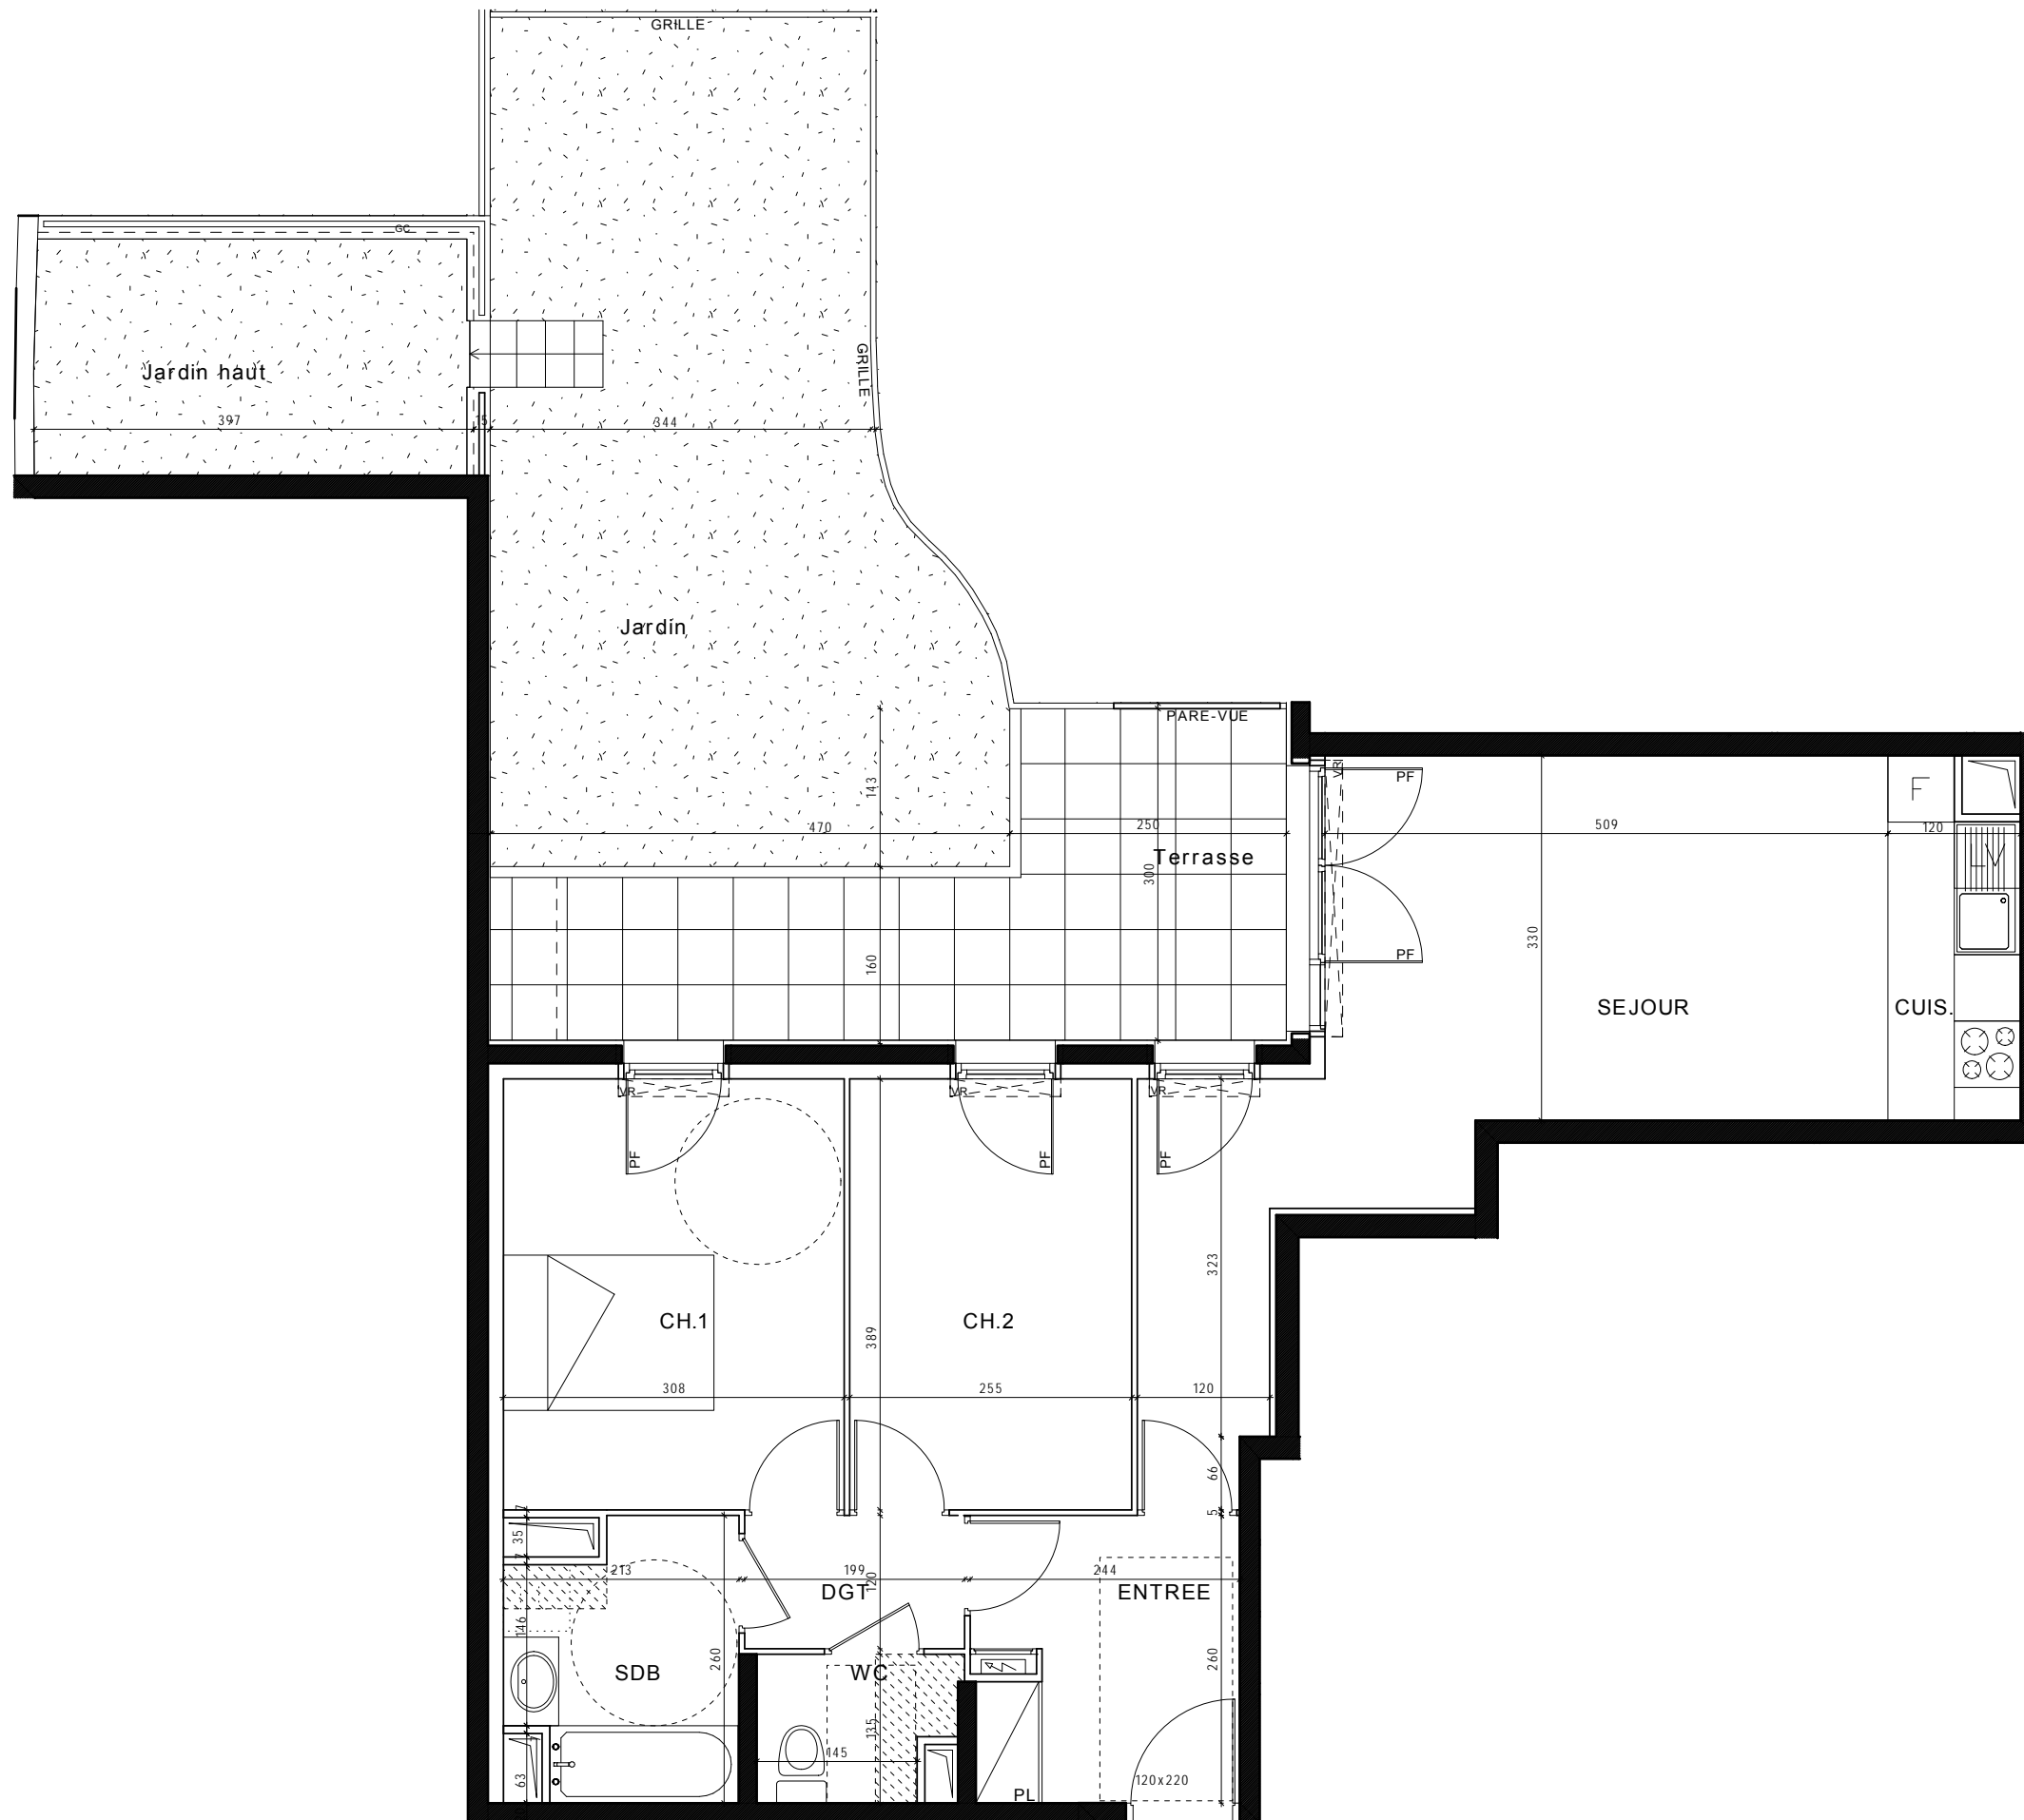

NOM du RESERVATAIRE

DATE

VISA RESERVATAIRE

VISA RESERVANT

PLAN DE VENTE



Architecte
FGDN
10 rue du Colisée
75008 PARIS
Tel: 01 45 22 91 61

DATE

Février 2017