




Plan de repérage

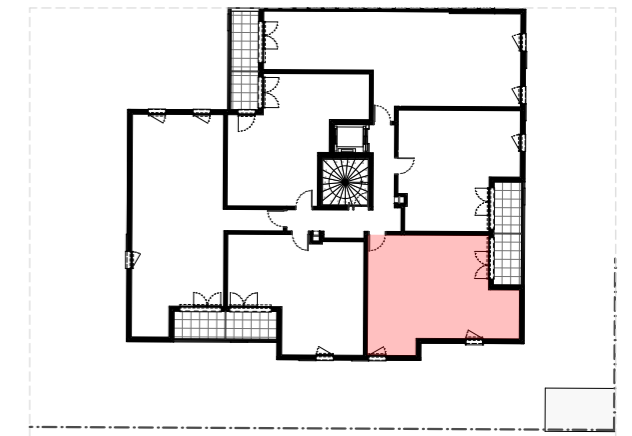

16 Rue Claude BERNARD
78310 MAUREPAS

NIVEAU R+1

Batiment B - N°B103 - 2 Pièces

Surfaces habitables

Entrée	3,70 m ²
Séjour/Cuisine	25,50 m ²
Chambre	11,94 m ²
Sde	5,12 m ²
Wc	1,78 m ²
Total	48,04 m²

Dont surface de placards **0,59 m²**



Surfaces annexes:

Balcon	4,82 m ²
Total	4,82 m²

Total surfaces privatives : 1,78 m²

Légende

CU :	Cuisson	VR :	Volet roulant
LV :	Lave vaisselle	PF :	Porte fenêtre
LL :	Lave linge	F :	Fenêtre
FR :	Réfrigérateur	TE :	Tableau électrique
PL :	Placard	VB :	Ventilation basse
	Sèche serviette		Gaine technique
	Soffite / Faux plafond		Descente d'eau pluviale
	Bande stérile		Paillasse
	Pergolas		Bassin d'infiltration H= -60cm
	Point lumineux		Regard d'Eau Pluviale

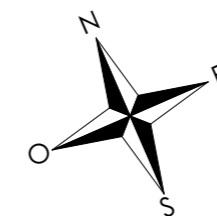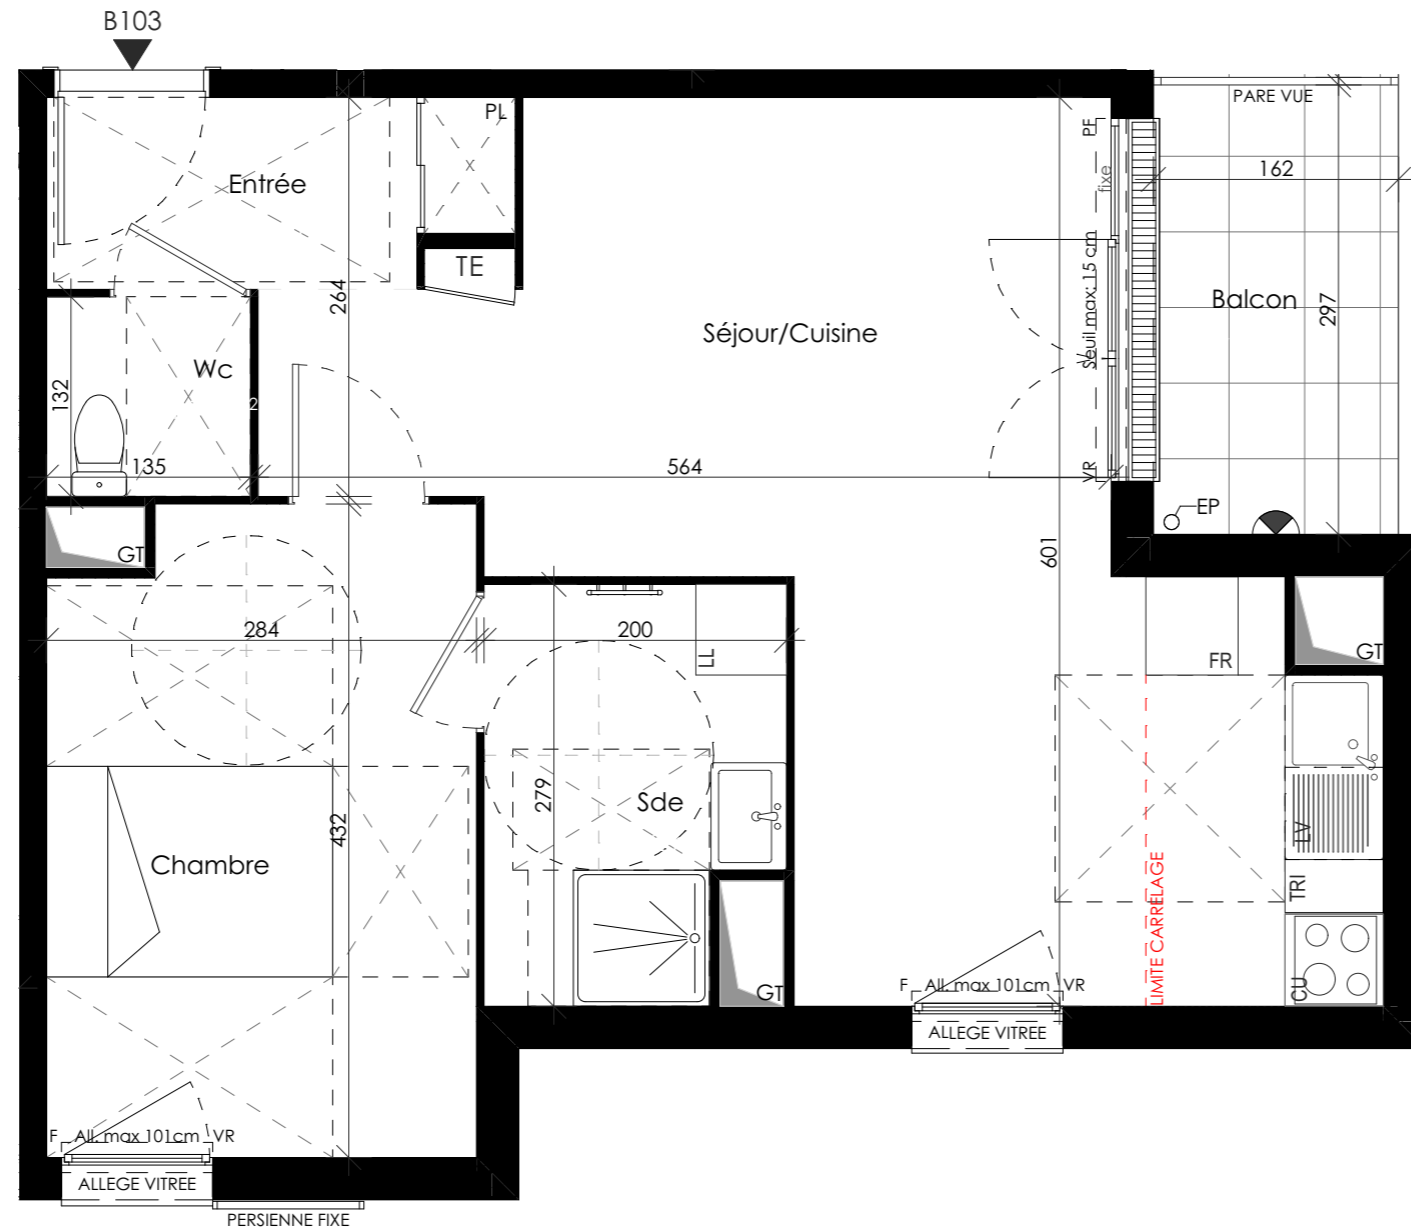

PIERREVAL