





Plan de repérage

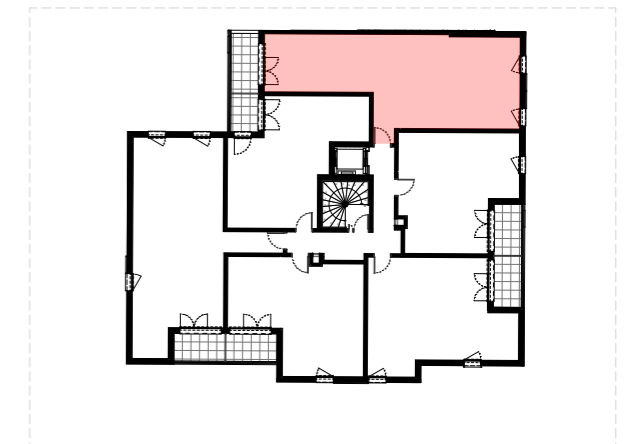

16 Rue Claude BERNARD
78310 MAUREPAS

NIVEAU R+3

Batiment B - N°B301 - 3 Pièces

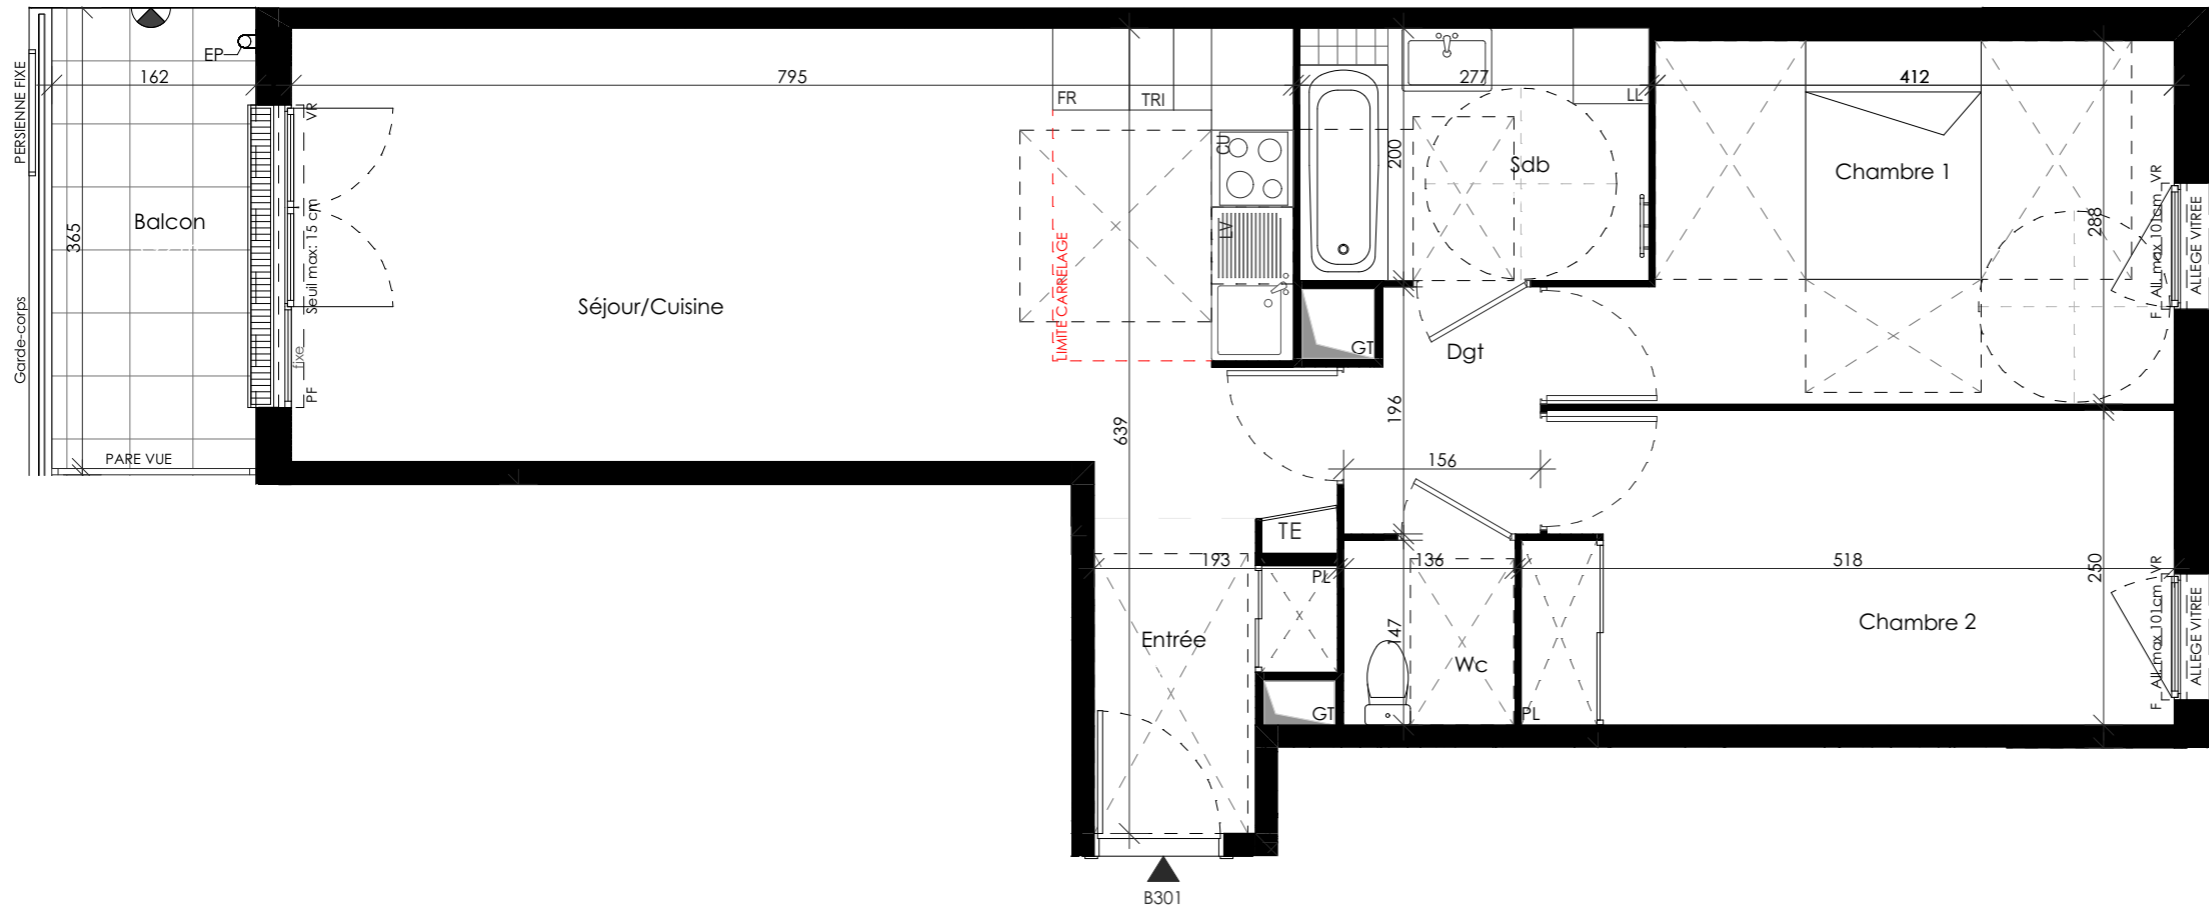

Surfaces habitables

Entrée	3,75 m ²
Séjour/Cuisine	28,45 m ²
Chambre 1	12,67 m ²
Chambre 2	12,70 m ²
Sdb	5,55 m ²
Wc	1,99 m ²
Dgt	2,86 m ²
Total	67,99 m²

Dont surface de placards **1,46 m²**


Surfaces annexes:

Balcon	5,92 m ²
Total	5,92 m²

Total surfaces privatives : 73,91 m²

Légende

CU :	Cuisson	VR :	Volet roulant
LV :	Lave vaisselle	PF :	Porte fenêtre
LL :	Lave linge	F :	Fenêtre
FR :	Réfrigérateur	TE :	Tableau électrique
PL :	Placard	VB :	Ventilation basse
	Sèche serviette		Gaine technique
	Soffite / Faux plafond		Descente d'eau pluviale
	Bande stérile		Paillasse
	Pergolas		Bassin d'infiltration H= -60cm
	Point lumineux		Regard d'Eau Pluviale

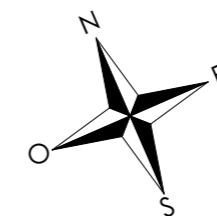

GRUPE
PIERREVAL

