


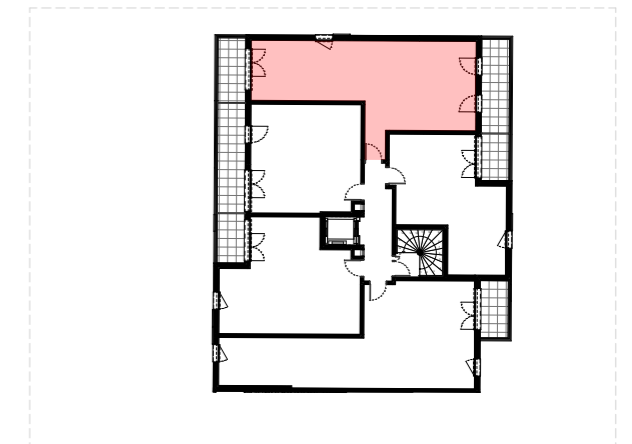


Plan de repérage



16 Rue Claude BERNARD
78310 MAUREPAS

NIVEAU R+4

Batiment C - N°C404 - 3 Pièces

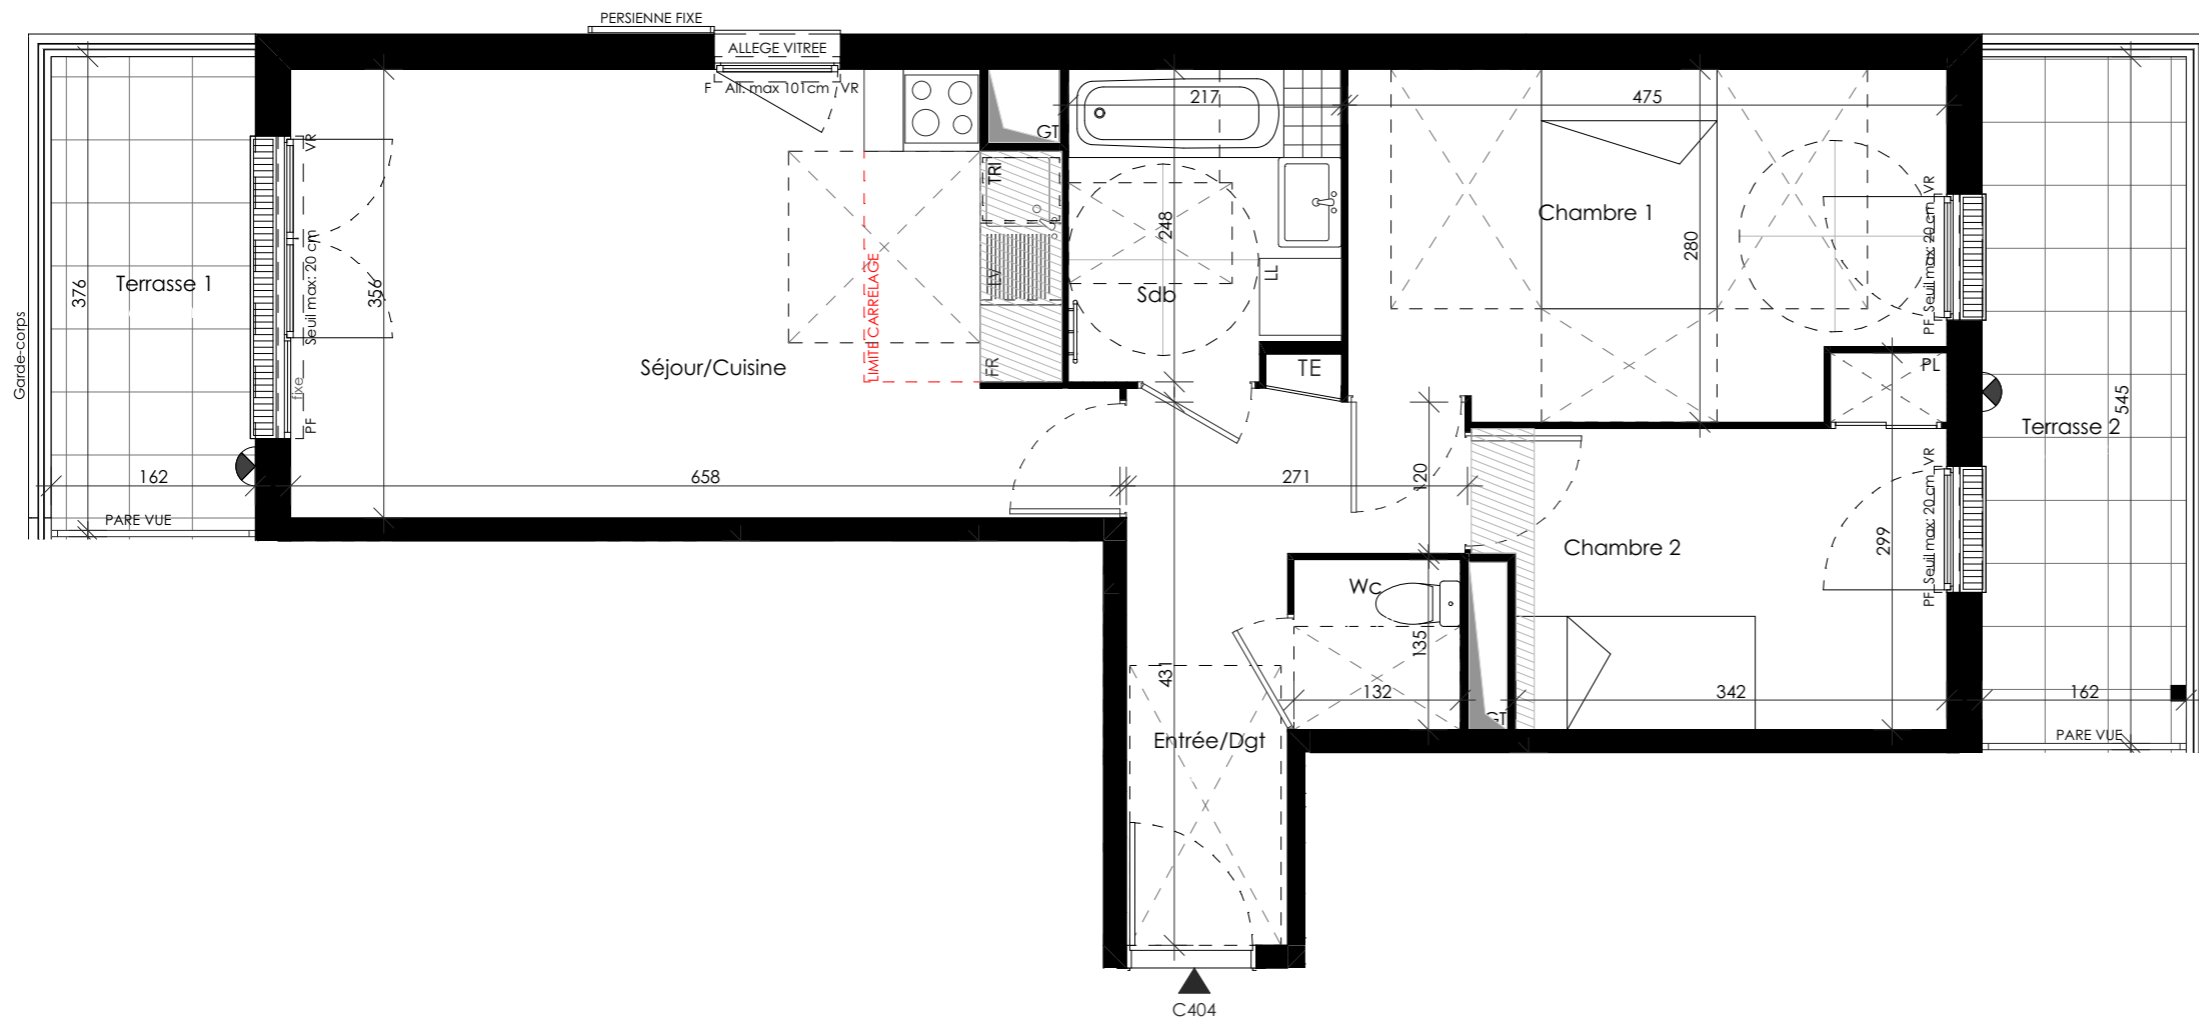

Surfaces habitables

| | |
|----------------|----------------------------|
| Entrée/Dgt | 7,39 m ² |
| Wc | 1,78 m ² |
| Séjour/Cuisine | 21,81 m ² |
| Chambre 1 | 12,52 m ² |
| Chambre 2 | 9,08 m ² |
| Sdb | 5,17 m ² |
| Total | 57,74 m² |

Dont surface de placards **0,55 m²**


Surfaces annexes:

| | |
|--------------|----------------------------|
| Terrasse 1 | 6,09 m ² |
| Terrasse 2 | 8,81 m ² |
| Total | 14,90 m² |

Total surfaces privatives : 72,64 m²

Légende

| | | | |
|------|------------------------|------|--------------------------------|
| CU : | Cuisson | VR : | Volet roulant |
| LV : | Lave vaisselle | PF : | Porte fenêtre |
| LL : | Lave linge | F : | Fenêtre |
| FR : | Réfrigérateur | TE : | Tableau électrique |
| PL : | Placard | VB : | Ventilation basse |
| | Sèche serviette | | Gaine technique |
| | Soffite / Faux plafond | | Descente d'eau pluviale |
| | Bande stérile | | Paillasse |
| | Pergolas | | Bassin d'infiltration H= -60cm |
| | Point lumineux | | Regard d'Eau Pluviale |

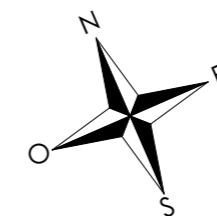

PIERREVAL

