


A204

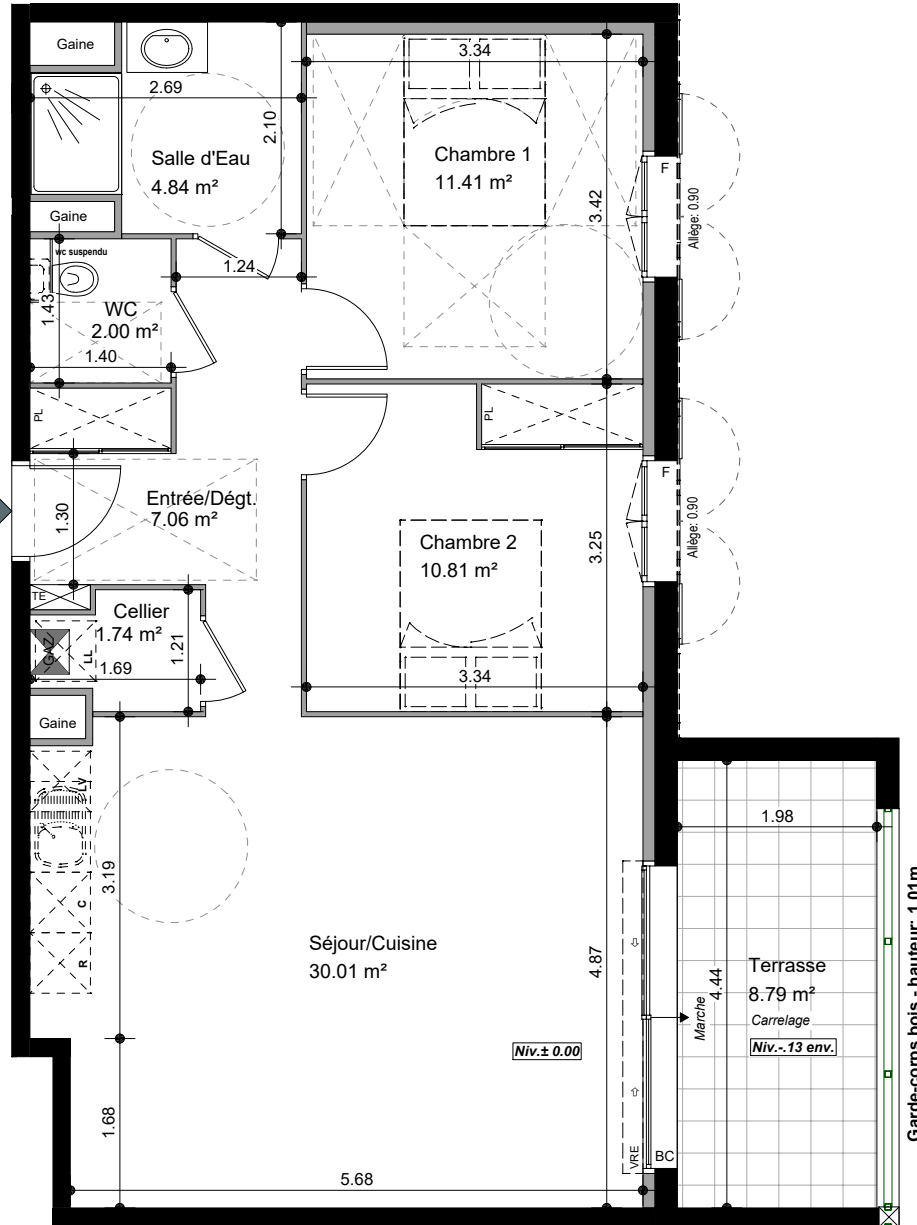

Garde-corps bois - hauteur: 1.01m

Légende

- BC Baie coulissante
- PF Porte-fenêtre
- F Fenêtre
- VRE Volet roulant électrique
- VR Volet roulant manuel
- LL Lave-Linge
- LV Lave-vaisselle
- R Réfrigérateur
- C Cuisson


HSP:250m Hauteur sous plafond

- Chaudière
- Tableau électrique
- Faux-plafond et Soffite HSP: 2.20m
- Retombée de poutre
- Ballon d'eau chaude

Dimensions minima imposées pour l'accessibilité handicapés



Échelle: 1/75°

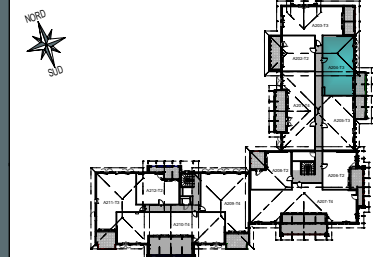

SURFACES HABITABLES

Entrée/Dégt. + PL	7.06m²
Séjour/Cuisine	30.01m²
Chambre 1	11.41m²
Chambre 2 + PL	10.81m²
Salle d'eau	4.84m²
WC	2.00m²
Cellier	1.74m²

TOTAL HABITABLE 67.87m²

Terrasse 8.79m²

SCCV SOURCE ROYALE

"Le Premium"
68 avenue du 8 mai 1945 - 64100 BAYONNE
Tél. 05 59 08 05 95
Email : contact@aedifim.fr

Mentions légales : des modifications sont susceptibles d'être apportées à ce plan, en fonction des nécessités technique de réalisations, tant en ce qui concerne les dimensions libres et équipements. Les surfaces indiquées ainsi que l'encombrement des gaines et la profondeur des placards sont approximatives. Les retombées, faux plafond, soffites, gaines et canalisations ainsi que les équipements sont figurés à titre indicatif. La surface globale peut varier de plus ou moins 3%.