



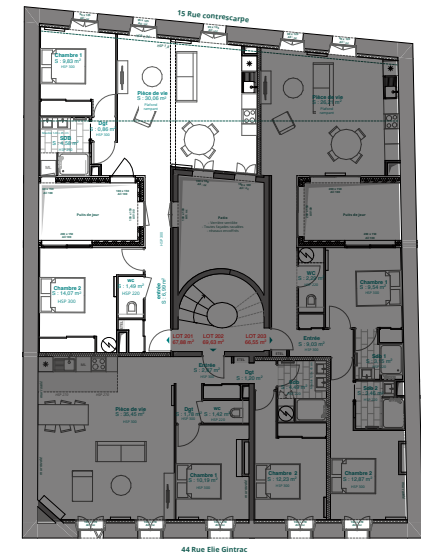

15 rue Contrescarpe, 33000 BORDEAUX

TYPE T3
NIVEAU R+2
LOT 201


LOT N°201

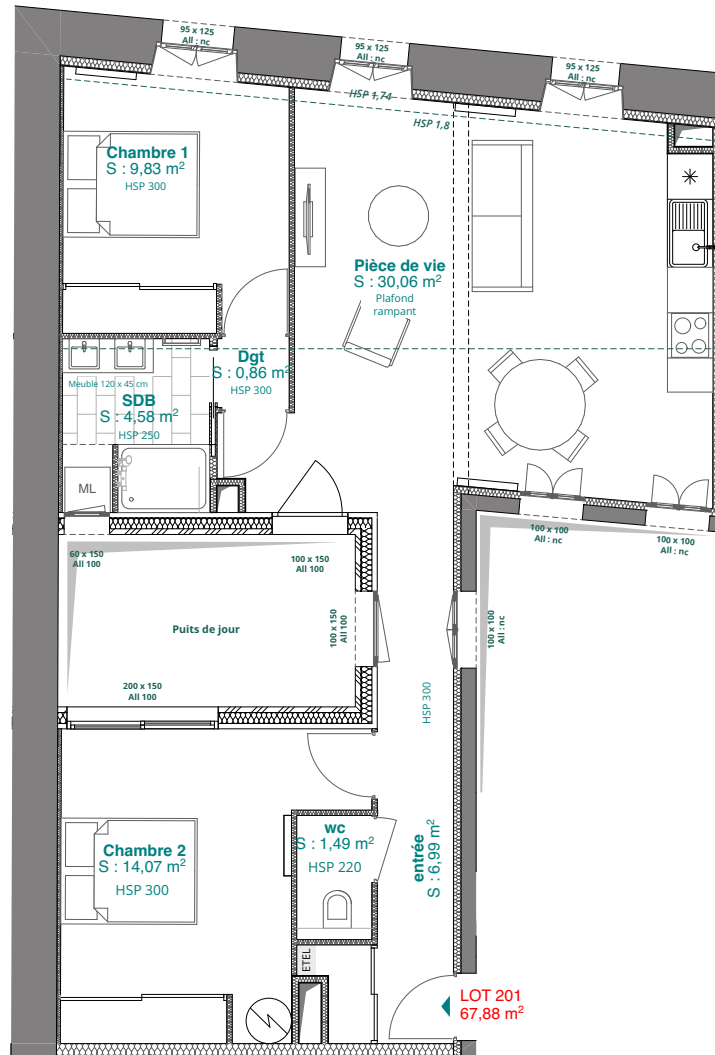

DESIGNATION	SURFACE
pièce de vie	30,06 m2
chambre 1	9,83 m2
chambre 2	14,07 m2
Dgt	0,86 m2
Entrée	6,99 m2
salle de bain	4,58 m2
wc	1,49 m2
TOTAL	67,88 m2

Nb: le présent document exprime la figure et les dispositions générales de l'appartement. Des variations peuvent intervenir en fonction des dispositions techniques et réglementaires de la réalisation, tant en ce qui concerne les dimensions libres que l'équipement. Les retombées de poutres, faux-plafonds, soffites, canalisations ne sont pas tous figurés et peuvent être modifiés pour des raisons techniques. La hauteur sous soffites, faux-plafonds et retombées de poutres ne saurait être inférieure à 2,00 m. Les éléments de mobilier et de cuisine sont présentés à titre indicatif. L'emplacement des gaines est mentionné à titre indicatif, elles sont susceptibles de légères variations en fonction d'impératifs techniques ou administratifs.

- Chauffe-eau
- Machine à laver
- Radiateur
- Sèche serviette
- Réfrigérateur

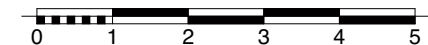

indice A
lundi 3 août 2020
échelle : 1/100e

