

# Résidence Privée Plein Sud

## LES MYRTES

Cavalaire - sur - Mer  
400 m de la mer



Niveau R+1



T3 - N°11

### Surfaces habitables :

Séjour / Cuisine	31,05 m <sup>2</sup>
Chambre 1	12,35 m <sup>2</sup>
Chambre 2	9,65 m <sup>2</sup>
Salle d'eau	5,30 m <sup>2</sup>
Dgt	5,90 m <sup>2</sup>

Total habitable : **64,25 m<sup>2</sup>**

Terrasse 14,20 m<sup>2</sup>

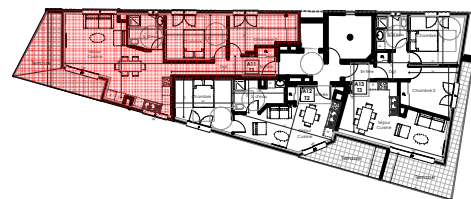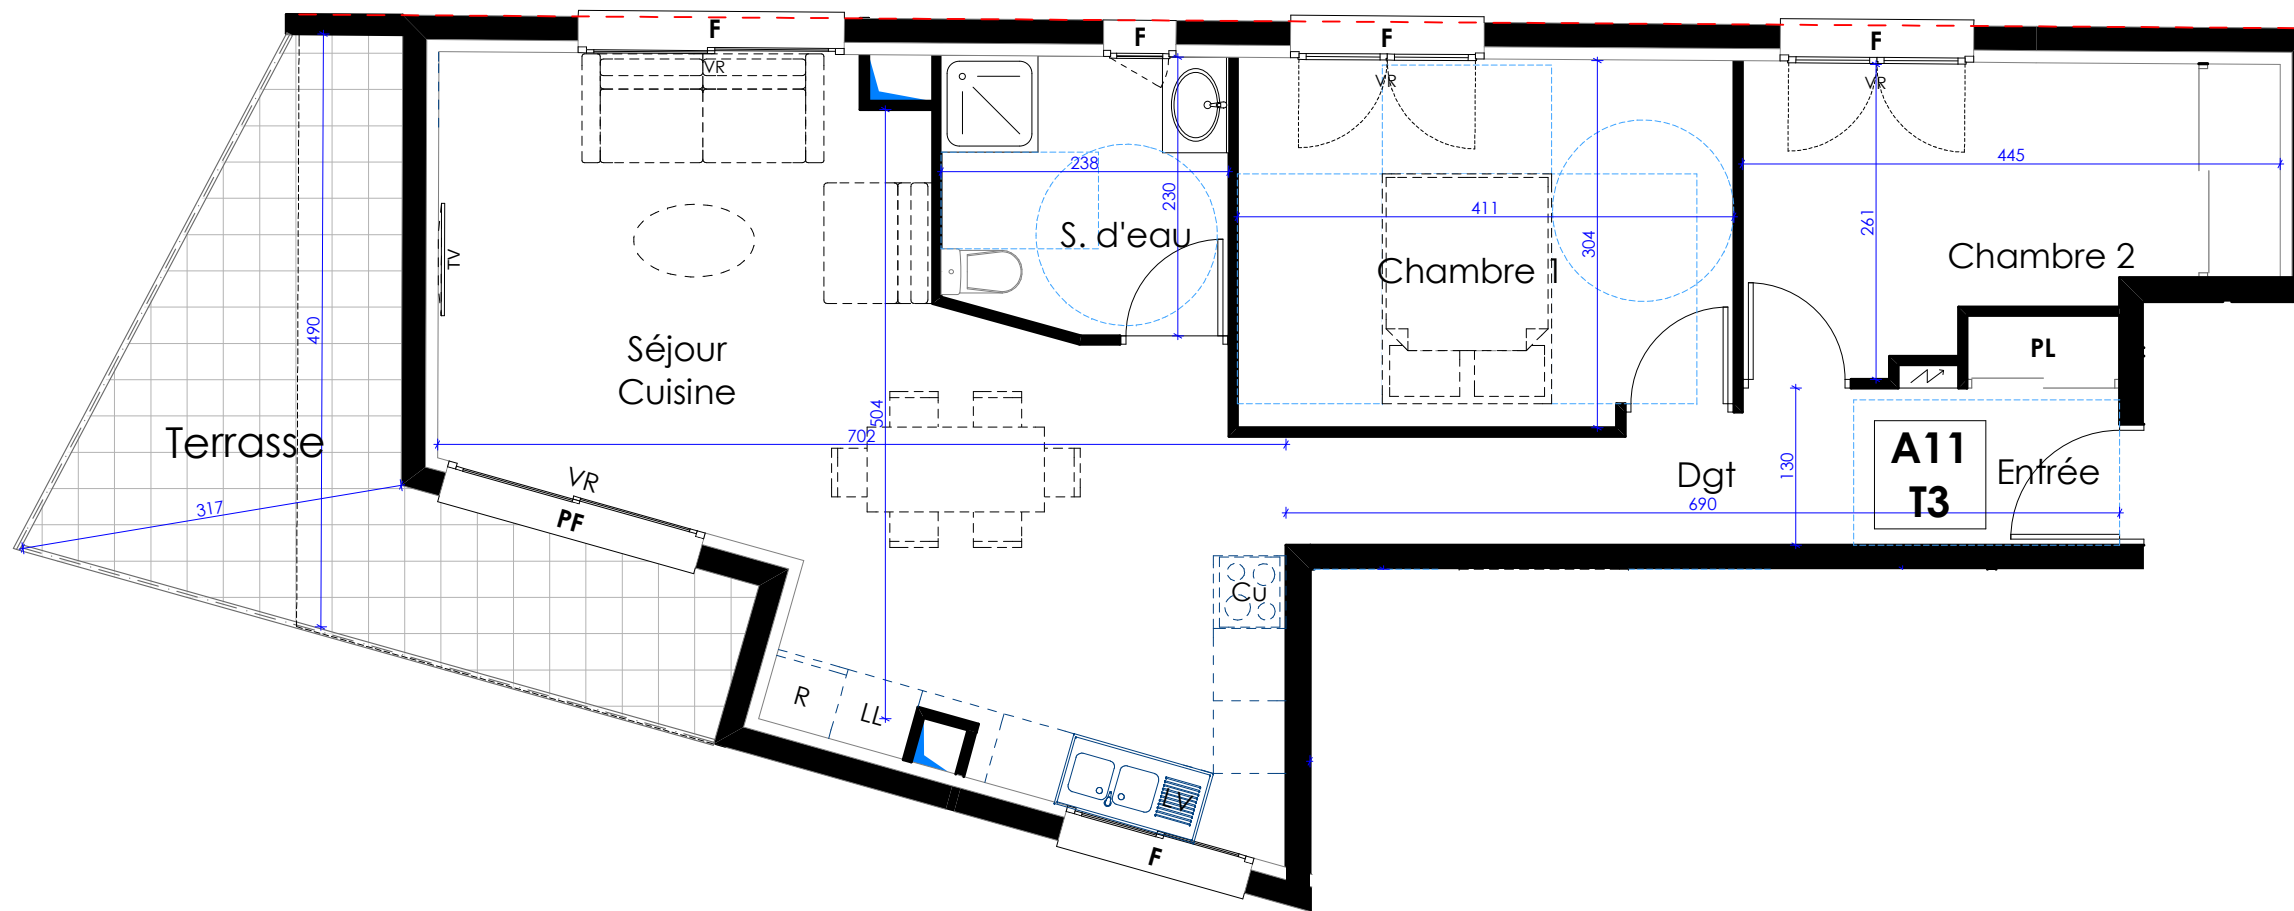

- PL** Placard
- VR** Volet Roulant
- F** Fenêtre
- PF** Porte-fenêtre
- Soffite
- Faux plafond
- Gaine technique
- Tab. électrique



*Ce plan est provisoire car il peut faire l'objet de modification intérieure et extérieure pour des raisons techniques.*