


PLAN DE PRE-COMMERCIALISATION

APPARTEMENT N°A22

Étage R+2
 Orientation EST-OUEST
 Côté Place aux Herbes
 Type T3

Surfaces habitables

Entrée	6.4 m ²
Salle de bain	6.5 m ²
Séjour Cuisine	28.5 m ²
Bureau	9.1 m ²
Chambre 1	23.8 m ²
Chambre 2	12.6 m ²
Total	87.0 m²
Cellier 4	2.5 m ²

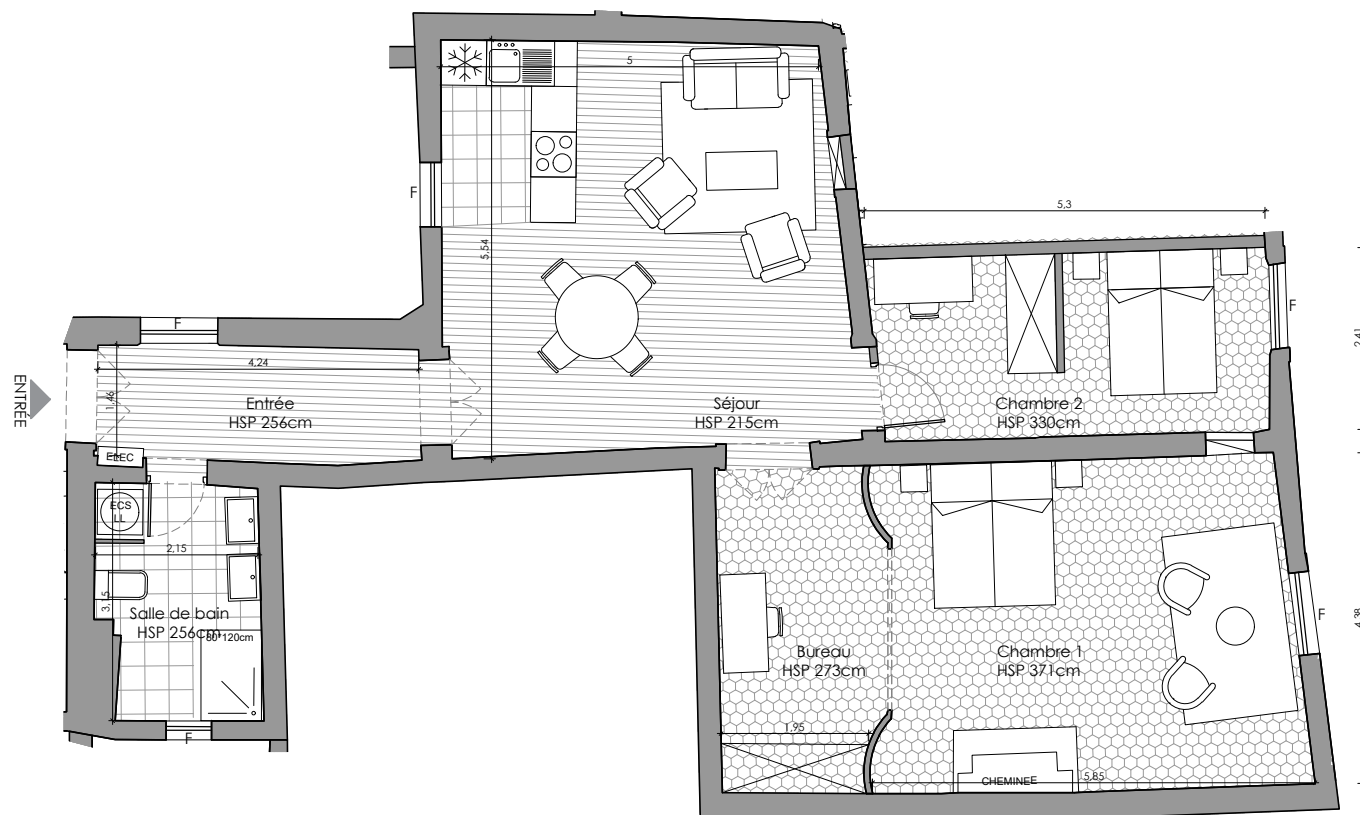

baumstark
 architecture

Echelle 1:100



La société se réserve la possibilité d'apporter à ce plan des modifications qui seraient dues à des impératifs techniques ou réglementaires. Le mobilier est dessiné à titre indicatif. Se reporter à la notice de votre notaire pour connaître les équipements fournis. La surface des pièces comprend celle des placards. Il est précisé que des adaptations techniques peuvent entraîner une évolution des surfaces indiquées dans la limite de 5%.

V1.8 - 04/02/2019

A
 AQUIPIERRE

Aquimed Investissement
 68 Allée de Mycène
 34000 Montpellier
 Tél: 04 11 80 01 03