



RESIDENCE BLEU EDEN
PORT ALIZES
CANET-EN-ROUSSILLON

BATIMENT: **A** TYPE: **T3**

APPARTEMENT: **A404** NIVEAU: **R+4**




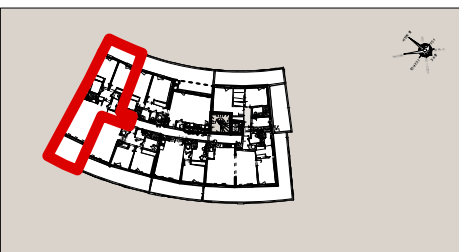


TABLEAU SURFACES en m2




Séjour / Cuisine	32,50
Entrée	4,90
Dégagement/PL	4,10
Sde	5,10
Chambre 1	12,80
Chambre 2	12,60
Cellier	2,90
WC	1,10
TOTAL HABITABLE	76,00
Terrasse 1	20,00
Terrasse 2	14,00

Nota : la surface habitable des placards est incluse dans celle des pièces attenantes.

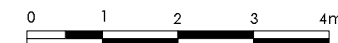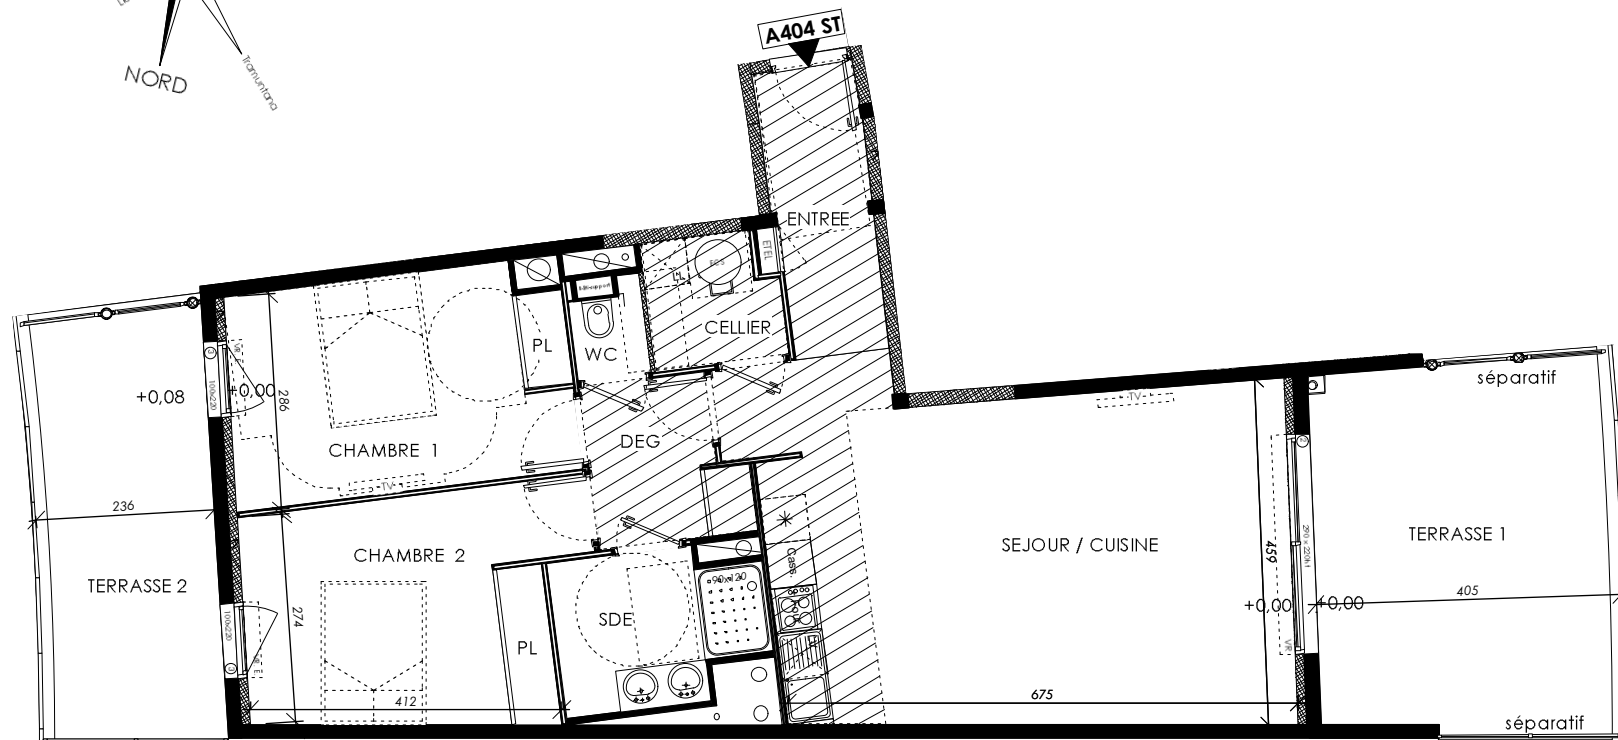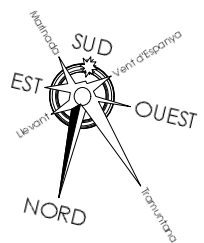

LÉGENDE

MENUISERIES EXTERIEURES

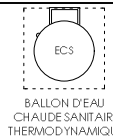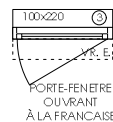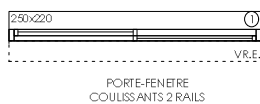

ANGELOTTI GROUPE IMMOBILIER
Moreau Invest AMENAGEUR PROMOTEUR IMMOBILIER
180 rue de la Giniesse
34500 BEZIERS
SAS AM PROMOTION (tél : 04 68 500 900 – fax : 04 68 50 58 01)

PLAN PRE-COMMERCIALISATION

DATE : 22/03/20 INDICE : A

Les accès extérieurs (jardin, terrasse, balcon ou loggia) pourront présenter des différences de niveaux pour des raisons techniques

Tout en conservant les caractéristiques essentielles du plan, la société se réserve la possibilité d'y apporter des modifications pour des raisons de construction ou d'amélioration. Les faux-plafonds et retombées de poutres, emplacements des équipements et gaines techniques, sont figurés à titre indicatif.