



RESIDENCE BLEU EDEN
PORT ALIZES
CANET-EN-ROUSSILLON

BATIMENT: **A** TYPE: **T3**

APPARTEMENT: **A405** NIVEAU: **R+4**


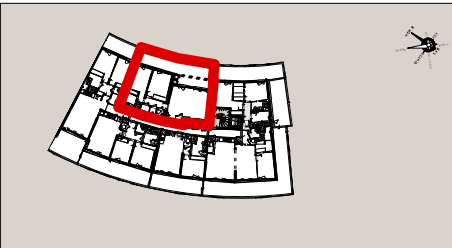


TABLEAU SURFACES en m2

Séjour / Cuisine/cellier	34,80
Dégagement / PL	5,70
Suite parentale	19,30
Chambre	13,70
Sde	3,30
WC	1,20
TOTAL HABITABLE	78,00
Terrasse	39,00

Nota : la surface habitable des placards est incluse dans celle des pièces attenantes.

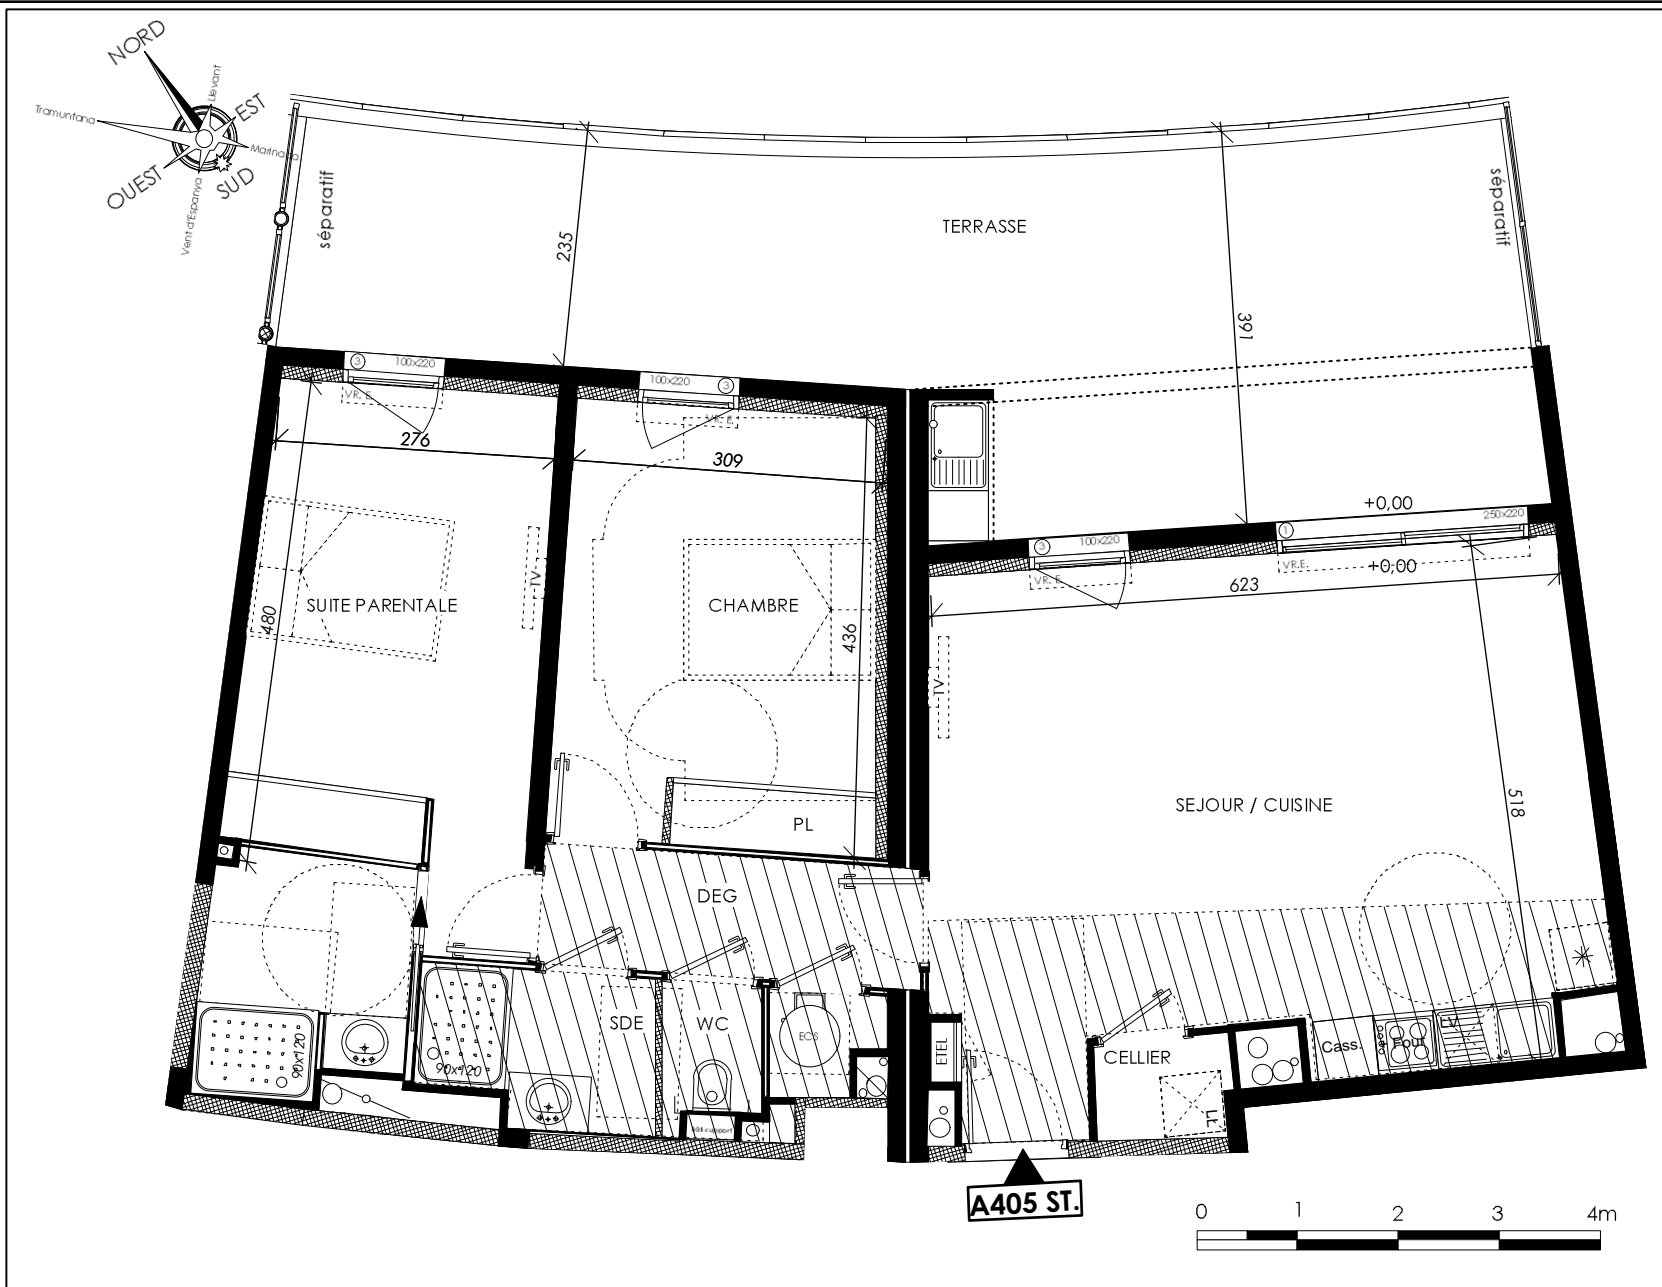

ANGELOTTI
GRUPE IMMOBILIER

Moreau Invest
AMENAGEUR PROMOTEUR IMMOBILIER

180 rue de la Giniesse
34500 BEZIERS
tél : 04 68 500 900 – fax : 04 68 50 58 01

SAS AM PROMOTION

LÉGENDE

MENUISERIES EXTERIEURES

- 250x220 VR.E. PORTE-FENETRE COULISSANTS 2 RAILS
- 100x220 VR.E. PORTE-FENETRE OUVRANT À LA FRANÇAISE
- EC.S. BALLON D'EAU CHAUDE SANITAIRE THERMODYNAMIQUE
- SOFFITE Faux-plafond HSP 2,15M MINIMUM
- E.T.E.L. TABLEAU ELECTRIQUE
- RETOMBEE DE POUTRE HSP 2,20M MINIMUM