



# DOMAINE de la PINÈDE


156 ROUTE D'UZÈS - 30 000 NÎMES



PROMOTEUR  
IMMOBILIER

**NIVEAU :** RDC  
**APPARTEMENT :** A - 003  
**TYPE :** STUDIO

Plan de repérage

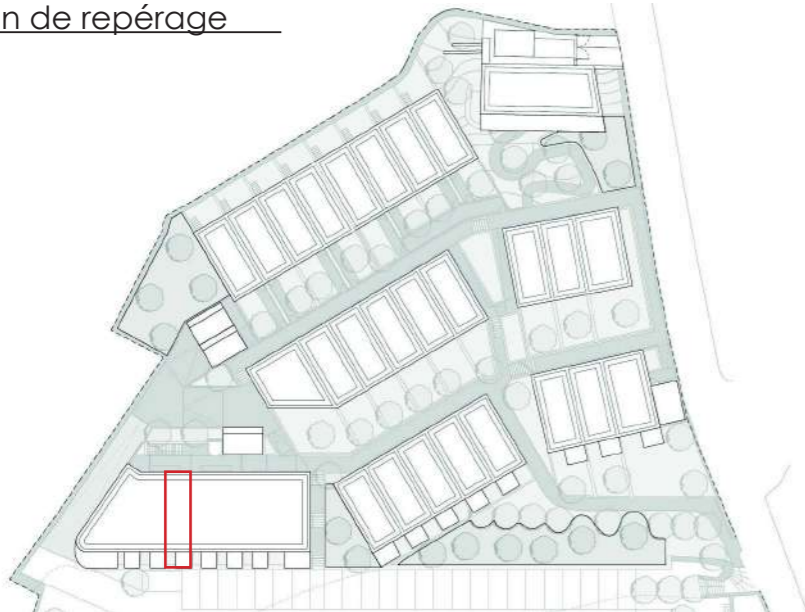

Surface habitable (m<sup>2</sup>)  
Séjour / Cuisine 22.95m<sup>2</sup>  
Salle d'eau 4.55m<sup>2</sup>


**Surface habitable totale 27.50m<sup>2</sup>**

Les surfaces des placards sont comprises dans les surfaces des pièces où ils sont situés.

Surface jardin 5.20m<sup>2</sup>

Susceptible de modifications pour des raisons techniques et / ou administratives, la surface habitable peut varier de 5% en fonction des techniques de construction choisies

document non contractuel

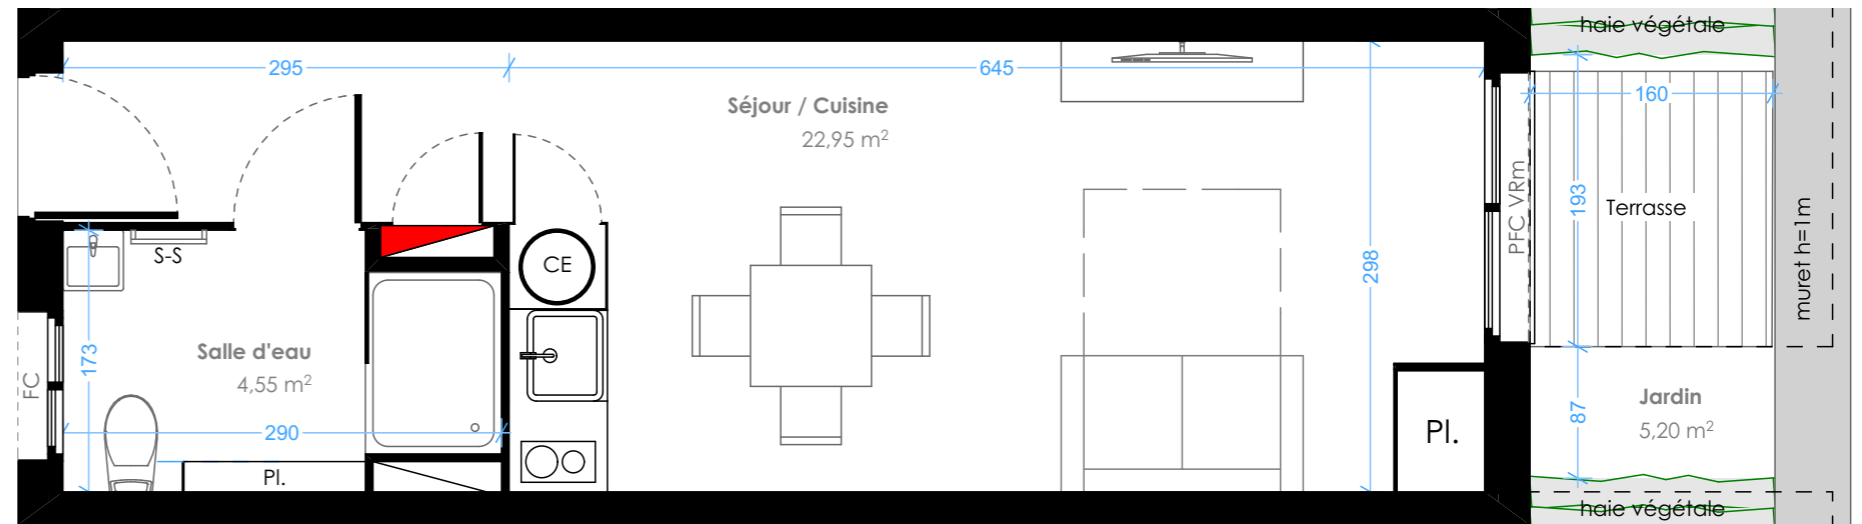

0 1 5m



tableau électrique

gaine technique

chauffe-eau

Pl. placard

Lave linge

lave vaisselle

PFC porte-fenêtre coulissante

VRm volet roulant manuel

FC fenêtre coulissante