



DOMAINE de la PINÈDE

156 ROUTE D'UZÈS - 30 000 NÎMES



NIVEAU :

RDC


APPARTEMENT :

A - 005

TYPE :

STUDIO

Plan de repérage

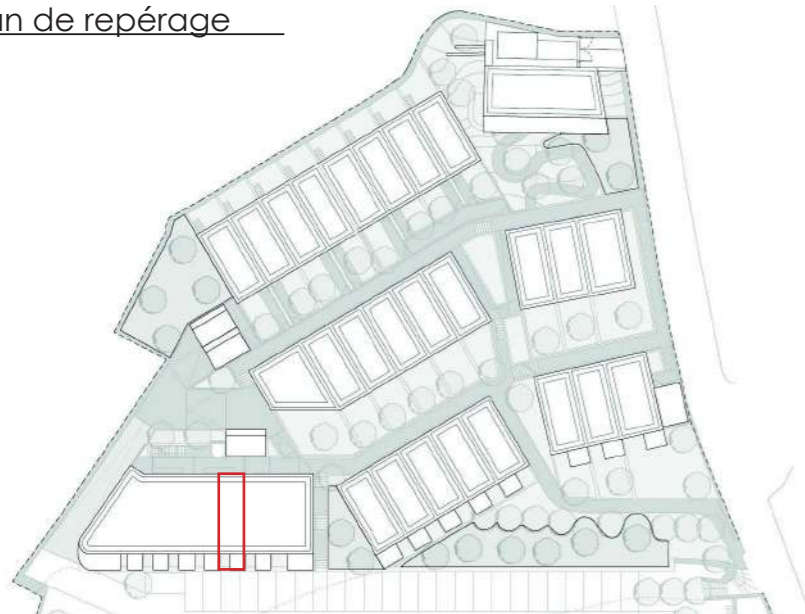

Surface habitable	(m ²)
Séjour / Cuisine	22.95m ²
Salle d'eau	4.55m ²


Surface habitable totale 27.50m²

Les surfaces des placards sont comprises dans les surfaces des pièces où ils sont situés.

Surface jardin 5.20m²

Susceptible de modifications pour des raisons techniques et / ou administratives, la surface habitable peut varier de 5% en fonction des techniques de construction choisies

document non contractuel

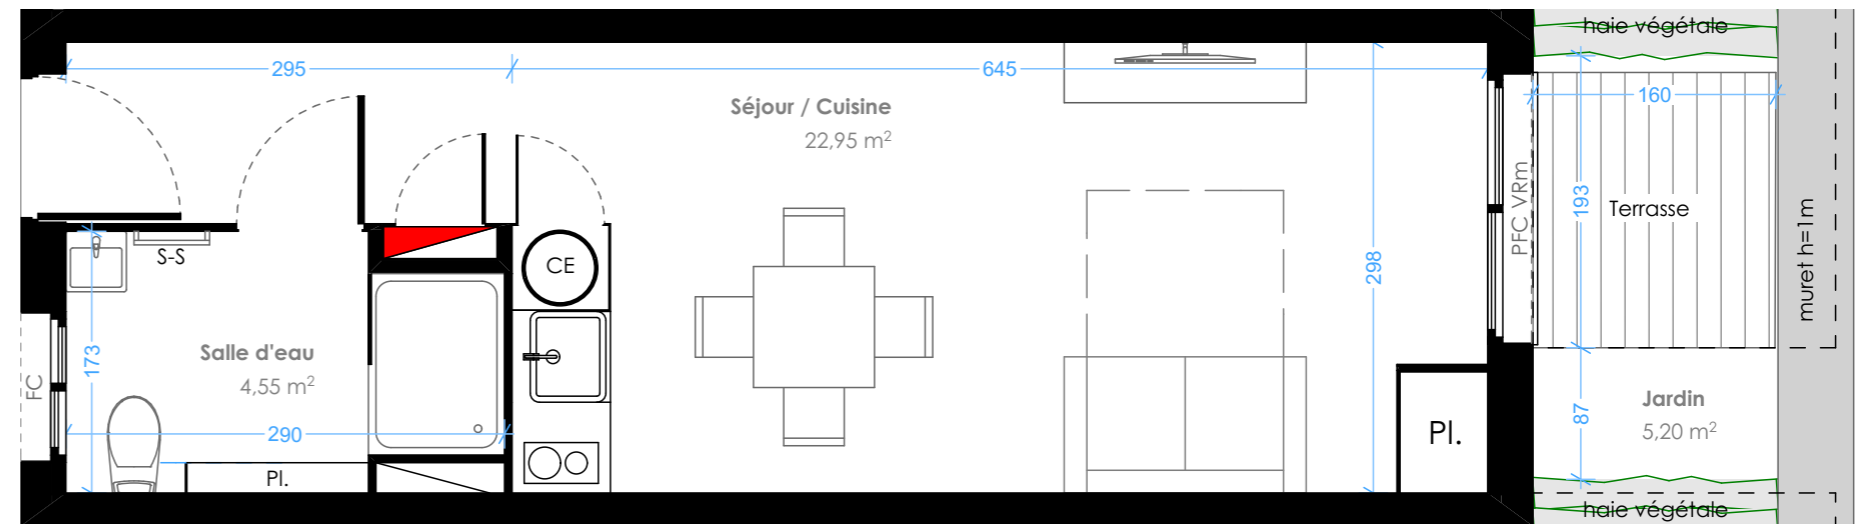

0 1 5m



tableau électrique

chauffe-eau

Lave linge

porte-fenêtre coulissante

fenêtre coulissante

gaine technique

placard

lave vaisselle

volet roulant manuel