




RÉSIDENCE
BILOBA
DIJON

ZAC jardin des maraîchers



PLAN DE REPERAGE

C401 BAT C 4^{ème} étage
T4 PMR &

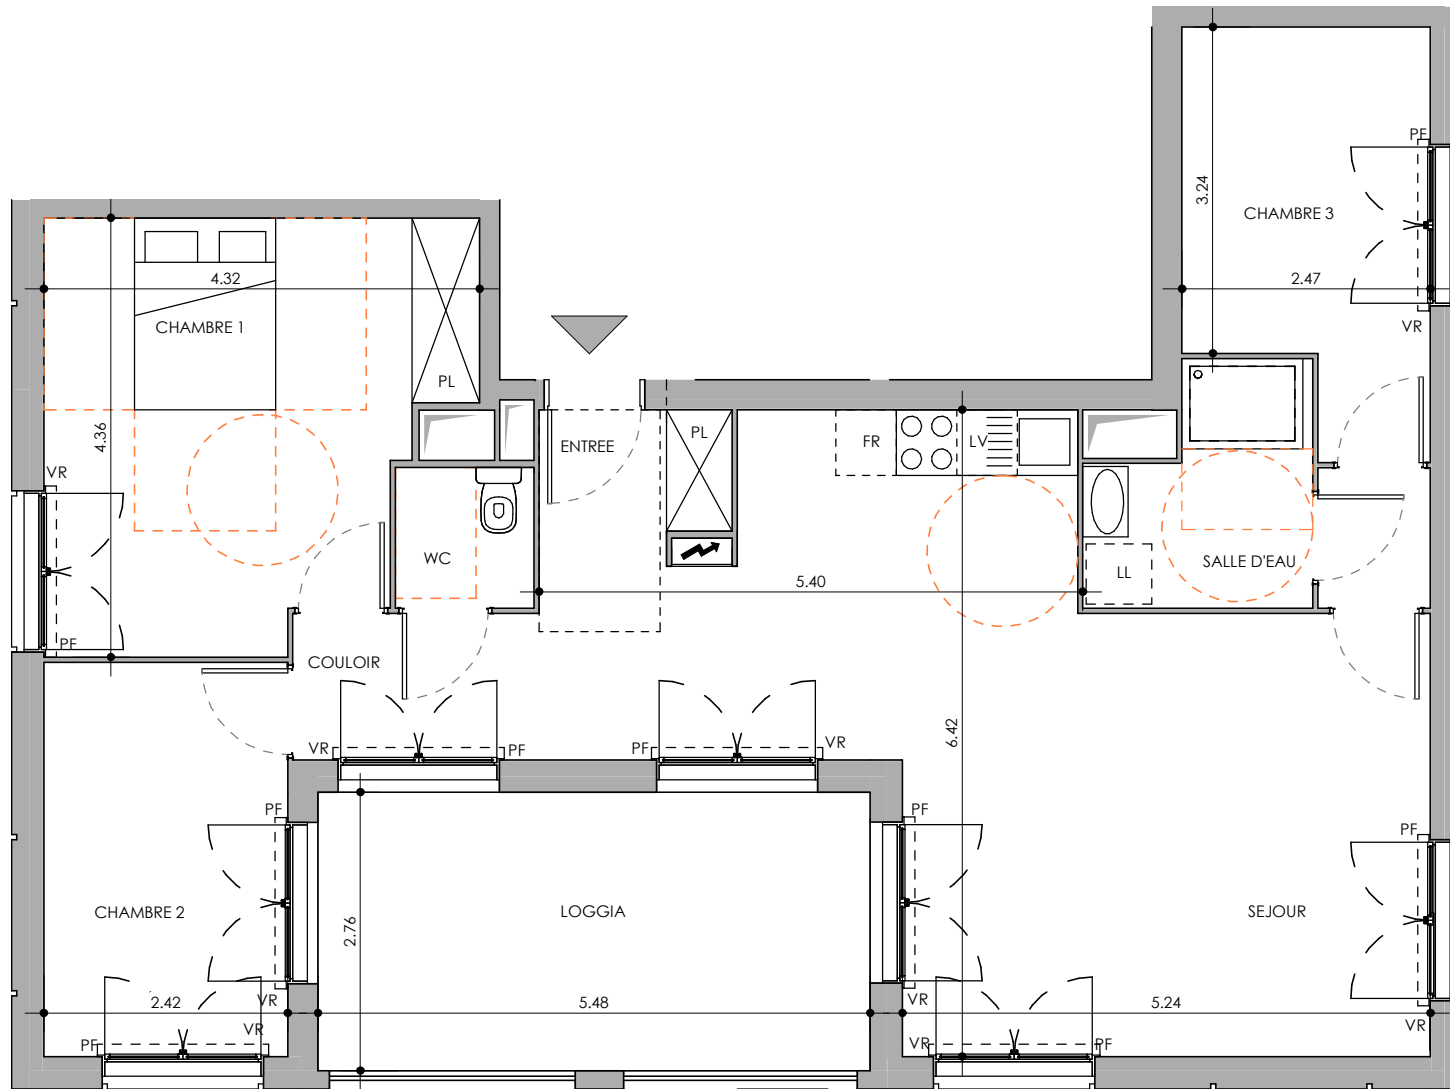

 soffite ou faux plafond

Plan de pré-commercialisation

CONSTRUIRE AUJOURD'HUI
POUR DEMAIN

Le présent plan est établi sur la base du dossier de permis de construire et pourra subir des adaptations dimensionnelles, techniques ou d'organisation, afin de répondre aux contraintes induites par les études détaillées d'exécution. Les soffites et faux plafonds sont dessinés à titre indicatif et sont susceptibles d'être modifiés.

SEJOUR	33.54 m ²
CHAMBRE 1 + PL	16.24 m ²
CHAMBRE 2	9.47 m ²
CHAMBRE 3	9.20 m ²
SALLE D'EAU	4.64 m ²
WC	1.92 m ²
ENTREE + PL	4.56 m ²
COULOIR	3.52 m ²
DEGAGEMENT	1.56 m ²

TOTAL SURFACE HABITABLE 84.65 m²

LOGGIA 15.04 m²

 OCEANIS
promotion immobilière

06/07/2021