

COEUR DE VILLE

Place CRETE, Rue CHAMPLouis et Rue FERAY
91100 CORBEIL-ESSONNES

MAITRE D'OUVRAGE			
S.C.I.C. CORDES			
50, Boulevard de l'Yerres AS			
91000 EVRY			
WAGNER			

Bat.	Lot	Type	Niveau
1	136	3P	R+3



TABLEAU DES SURFACES

ENTREE	4.40 m ²
SEJOUR	18.45 m ²
CHAMBRE 1	12.60 m ²
CHAMBRE 2	11.60 m ²
CHAMBRE 3	m ²
CHAMBRE 4	m ²
CUISINE	5.60 m ²
SALLE DE BAINS	4.30 m ²
SALLE D'EAU	m ²
WC	2.00 m ²
DGT1	2.40 m ²
DGT2	m ²
RGT	m ²

SURFACE HABITABLE TOTALE	61.35 m²
---------------------------------	----------------------------

BALCON	m ²
TERRASSE 1	m ²
TERRASSE 2	m ²
TERRASSE 3	m ²

PLAN DE REPERAGE

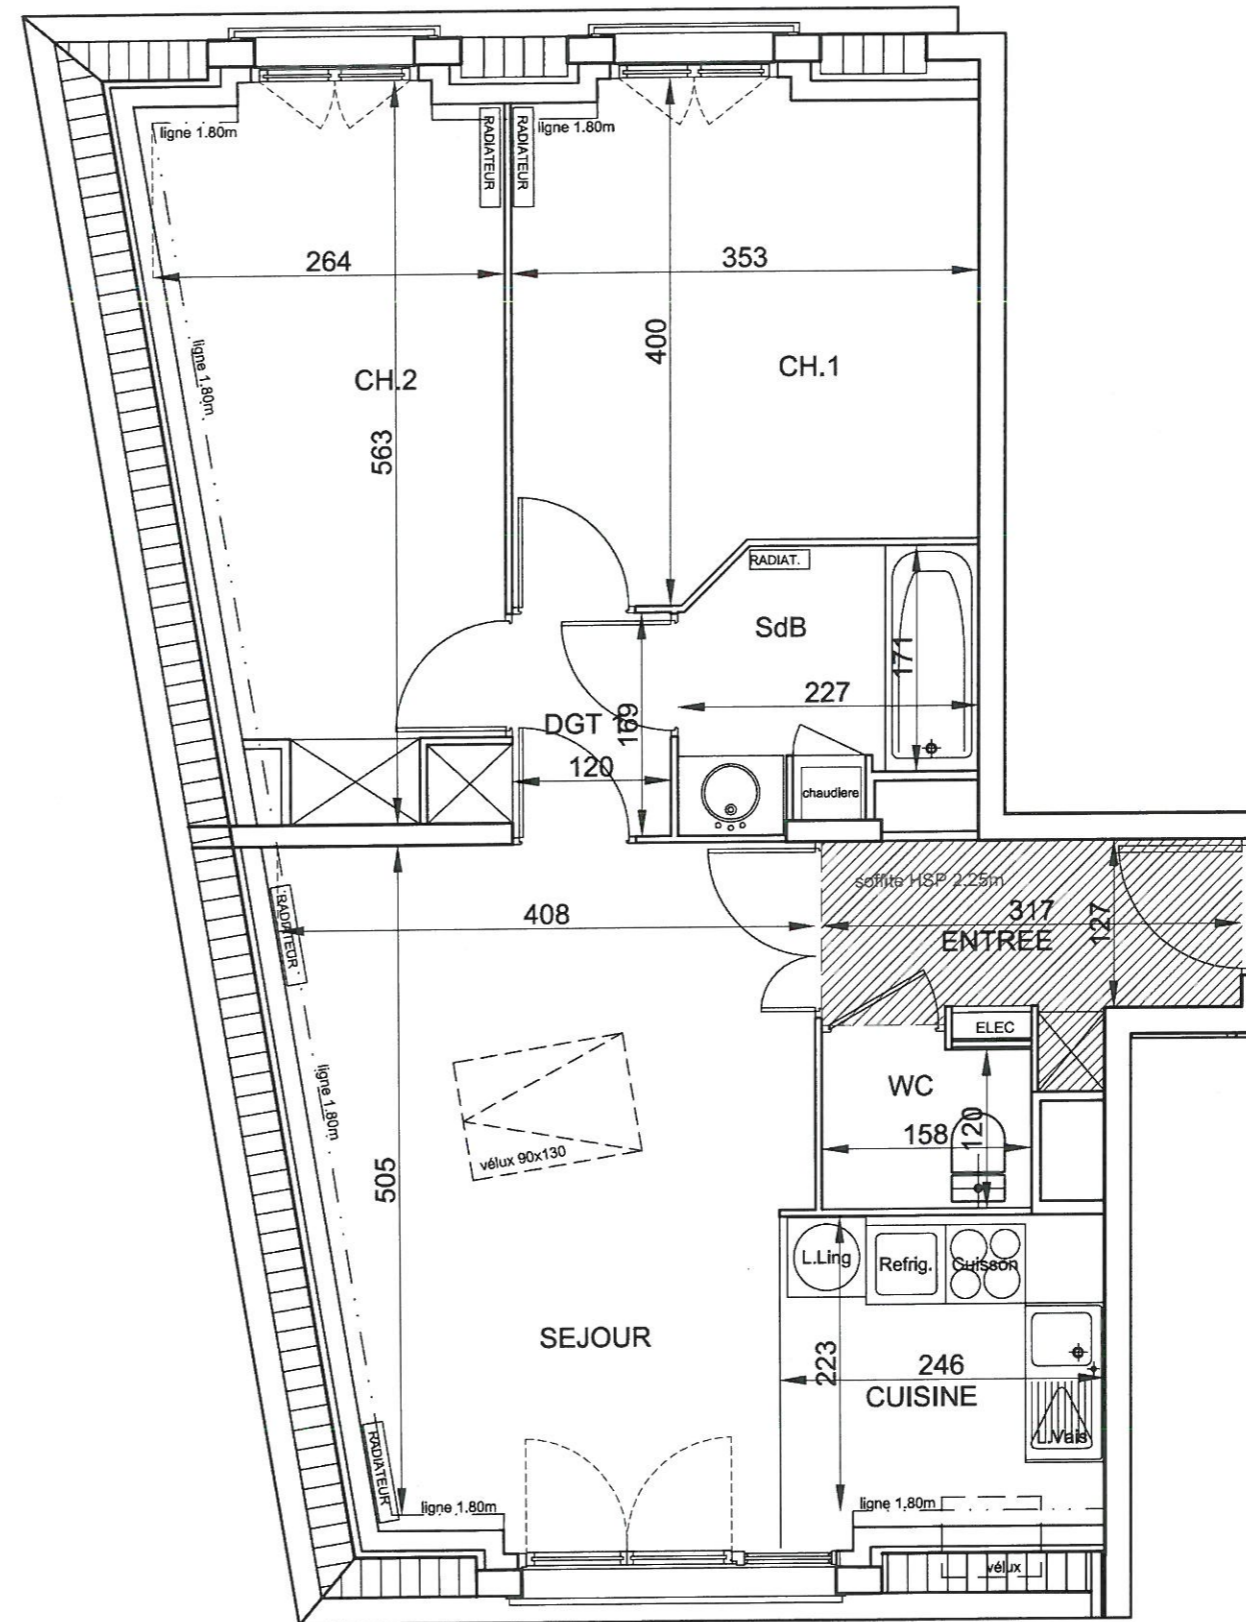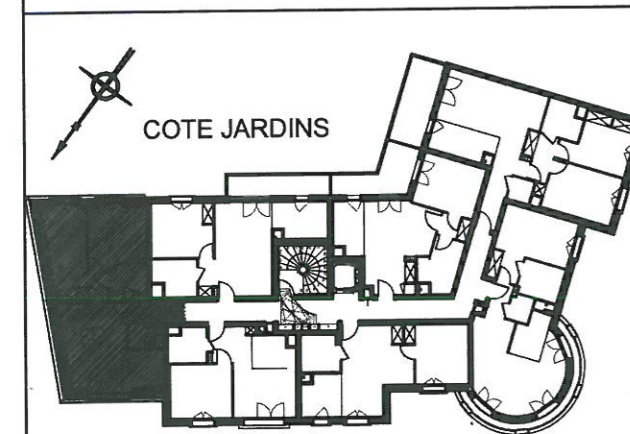

Le présent document représente la figure et les dispositions générales du local. Des adaptations sont susceptibles d'être apportées en fonction des nécessités techniques de la réalisation tant en ce qui concerne les dimensions libres que l'équipement. Les cotes sont approximatives, les retombées, faux plafonds, canalisations et nourrice du chauffage ne sont pas figurés. Les radiateurs sont indiqués en nombre et en position à titre indicatif et pourront être modifiés suite à l'étude thermique. Les appareils ménagers sont représentés à titre indicatif et ne sont pas fournis.