
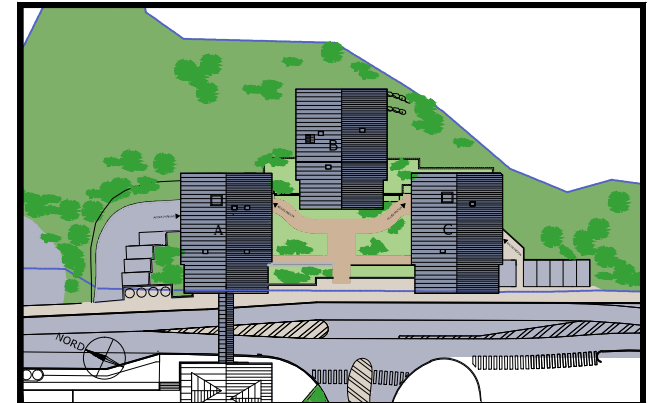


**"Le Coeur des Loges"**  
Les Ménuires  
Saint Martin de Belleville

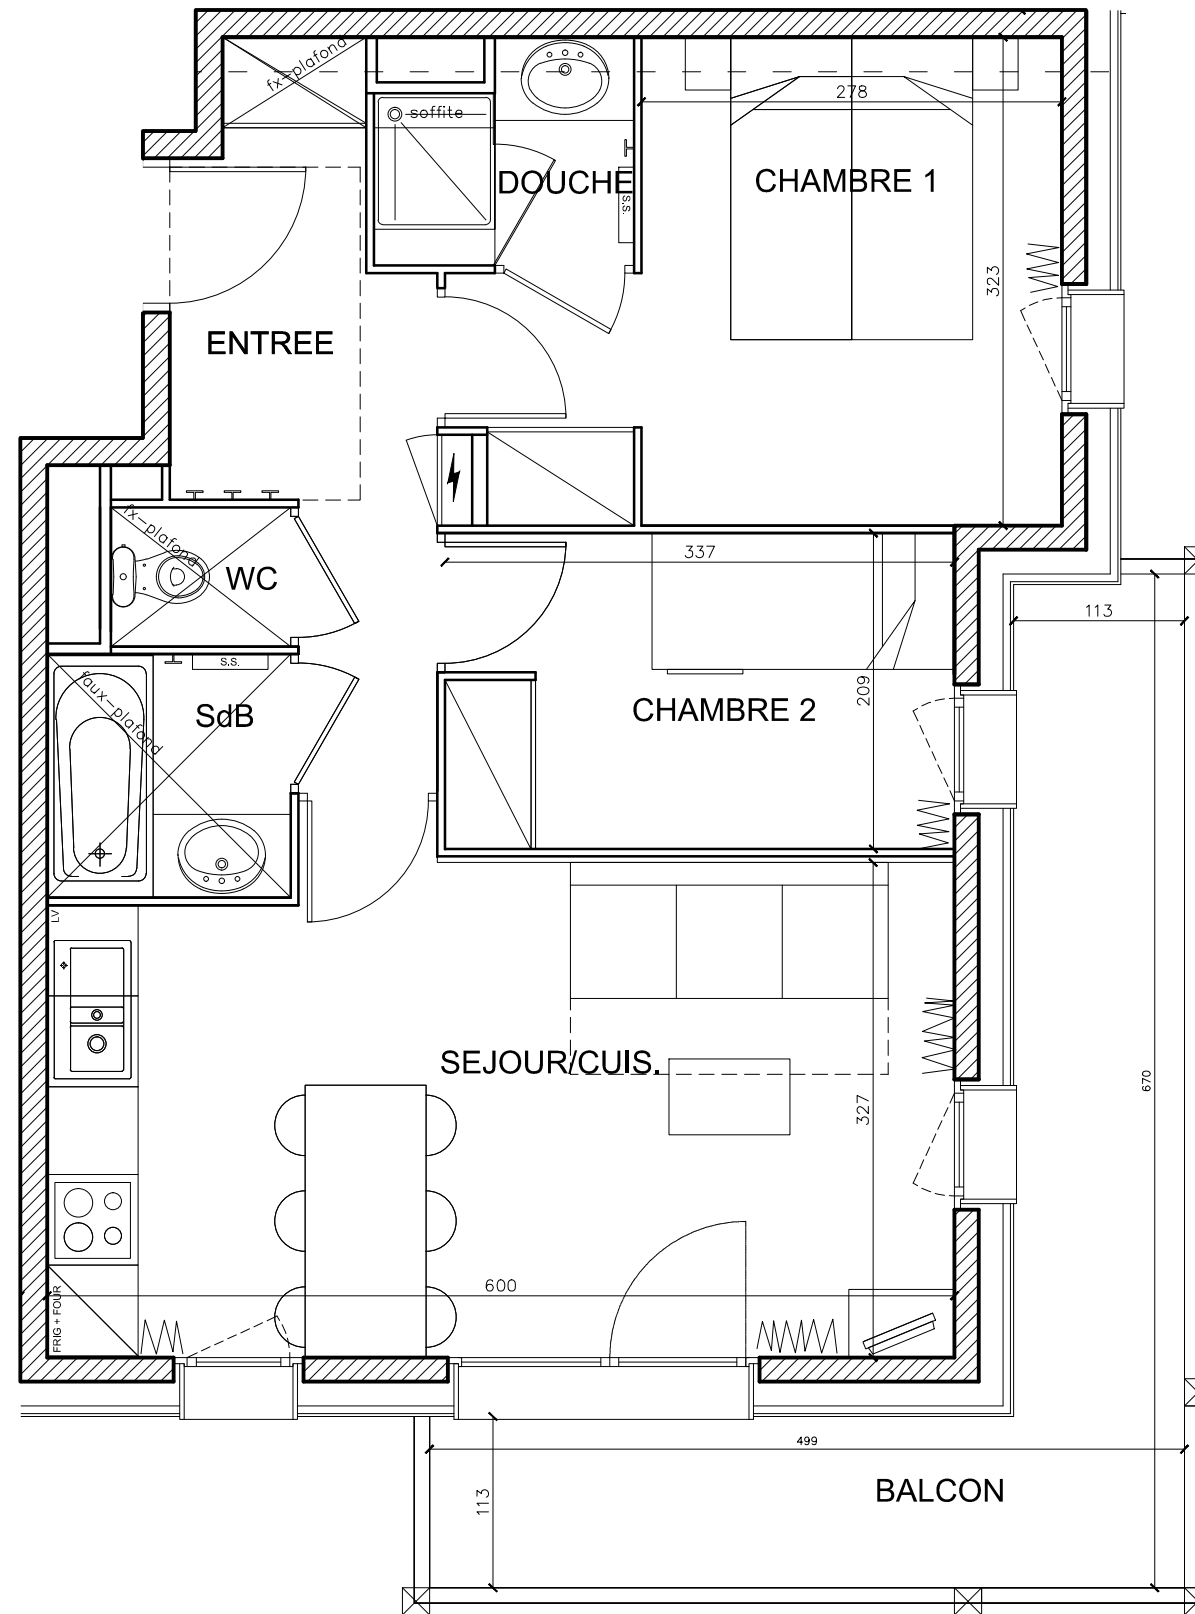


T3

B43

Niveau +4

49.65 m<sup>2</sup>

Pièces	Surface (en m <sup>2</sup> )
Entrée	6.19
Séjour/Cuisine	19.54
Chambre 1	10.94
Chambre	7.00
SdB	2.59
Douche	2.30
WC	1.09
<b>SURFACE HABITABLE</b>	<b>49.65</b>
<b>SURFACE BALCON</b>	<b>11,90</b>

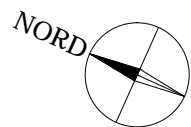

15/04/2016

- Les surfaces sont données sous réserve des impératifs techniques de construction et de tolérances d'exécution. De ce fait, les indications portées sur ces plans ne sont qu'approximatives.  
- Nota : le mobilier est dessiné à titre indicatif.

