

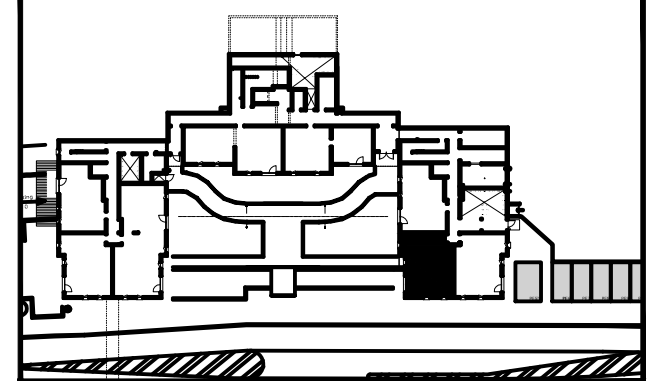
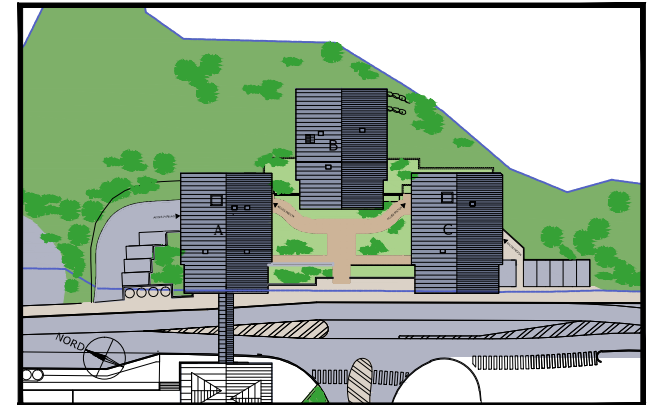


"Le Coeur des Loges"
Les Ménuires
Saint Martin de Belleville

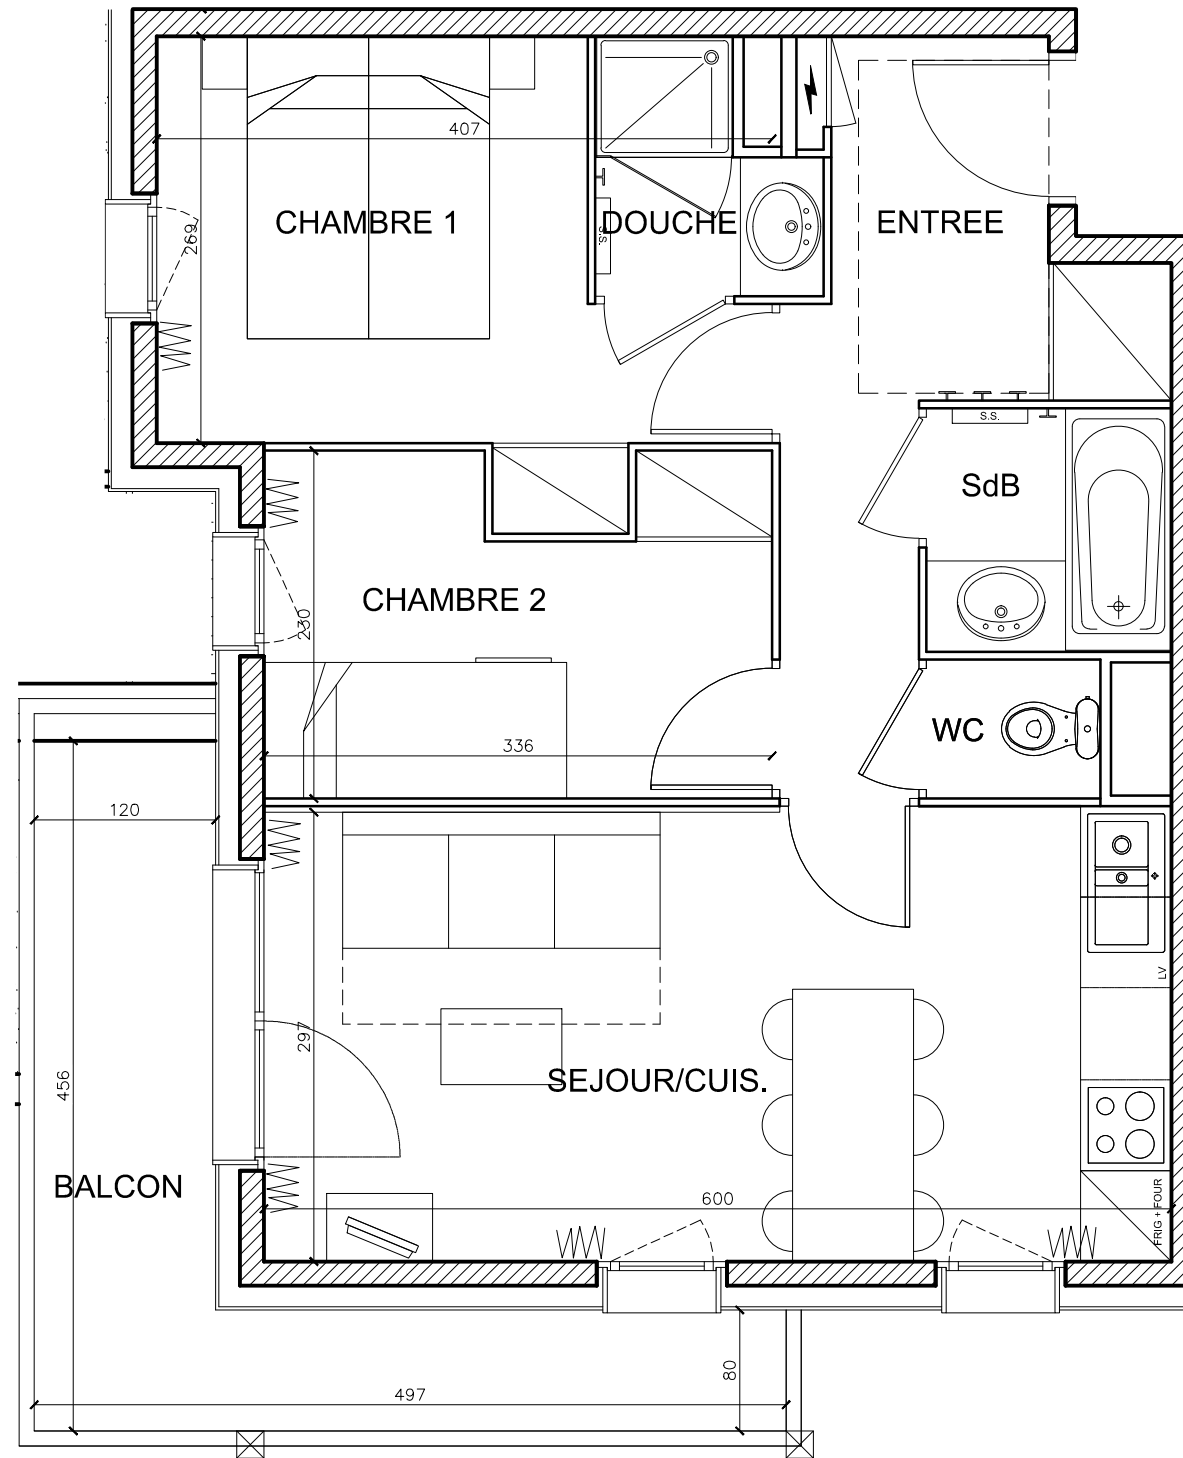

T3	C12
Niveau +1	47.01 m ²

Pièces	Surface (en m ²)
Entrée	6.84
Séjour/Cuisine	17.92
Chambre 1	9.33
Chambre 2	7.13
SdB	2.61
Douche	2.12
WC	1.06
SURFACE HABITABLE	47.01
SURFACE BALCON	8,49

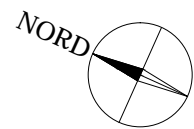

15/04/2016

- Les surfaces sont données sous réserve des impératifs techniques de construction et de tolérances d'exécution. De ce fait, les indications portées sur ces plans ne sont qu'approximatives.
- Nota : le mobilier est dessiné à titre indicatif.

