



LOCALISATION

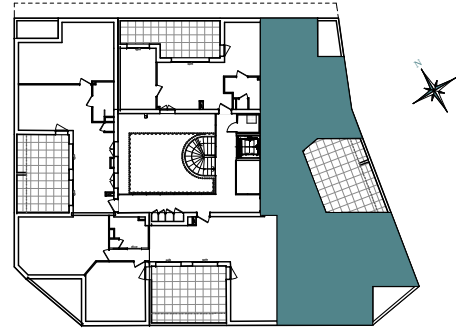

3<sup>ème</sup> Etage  
**Lot 32**  
 Attique

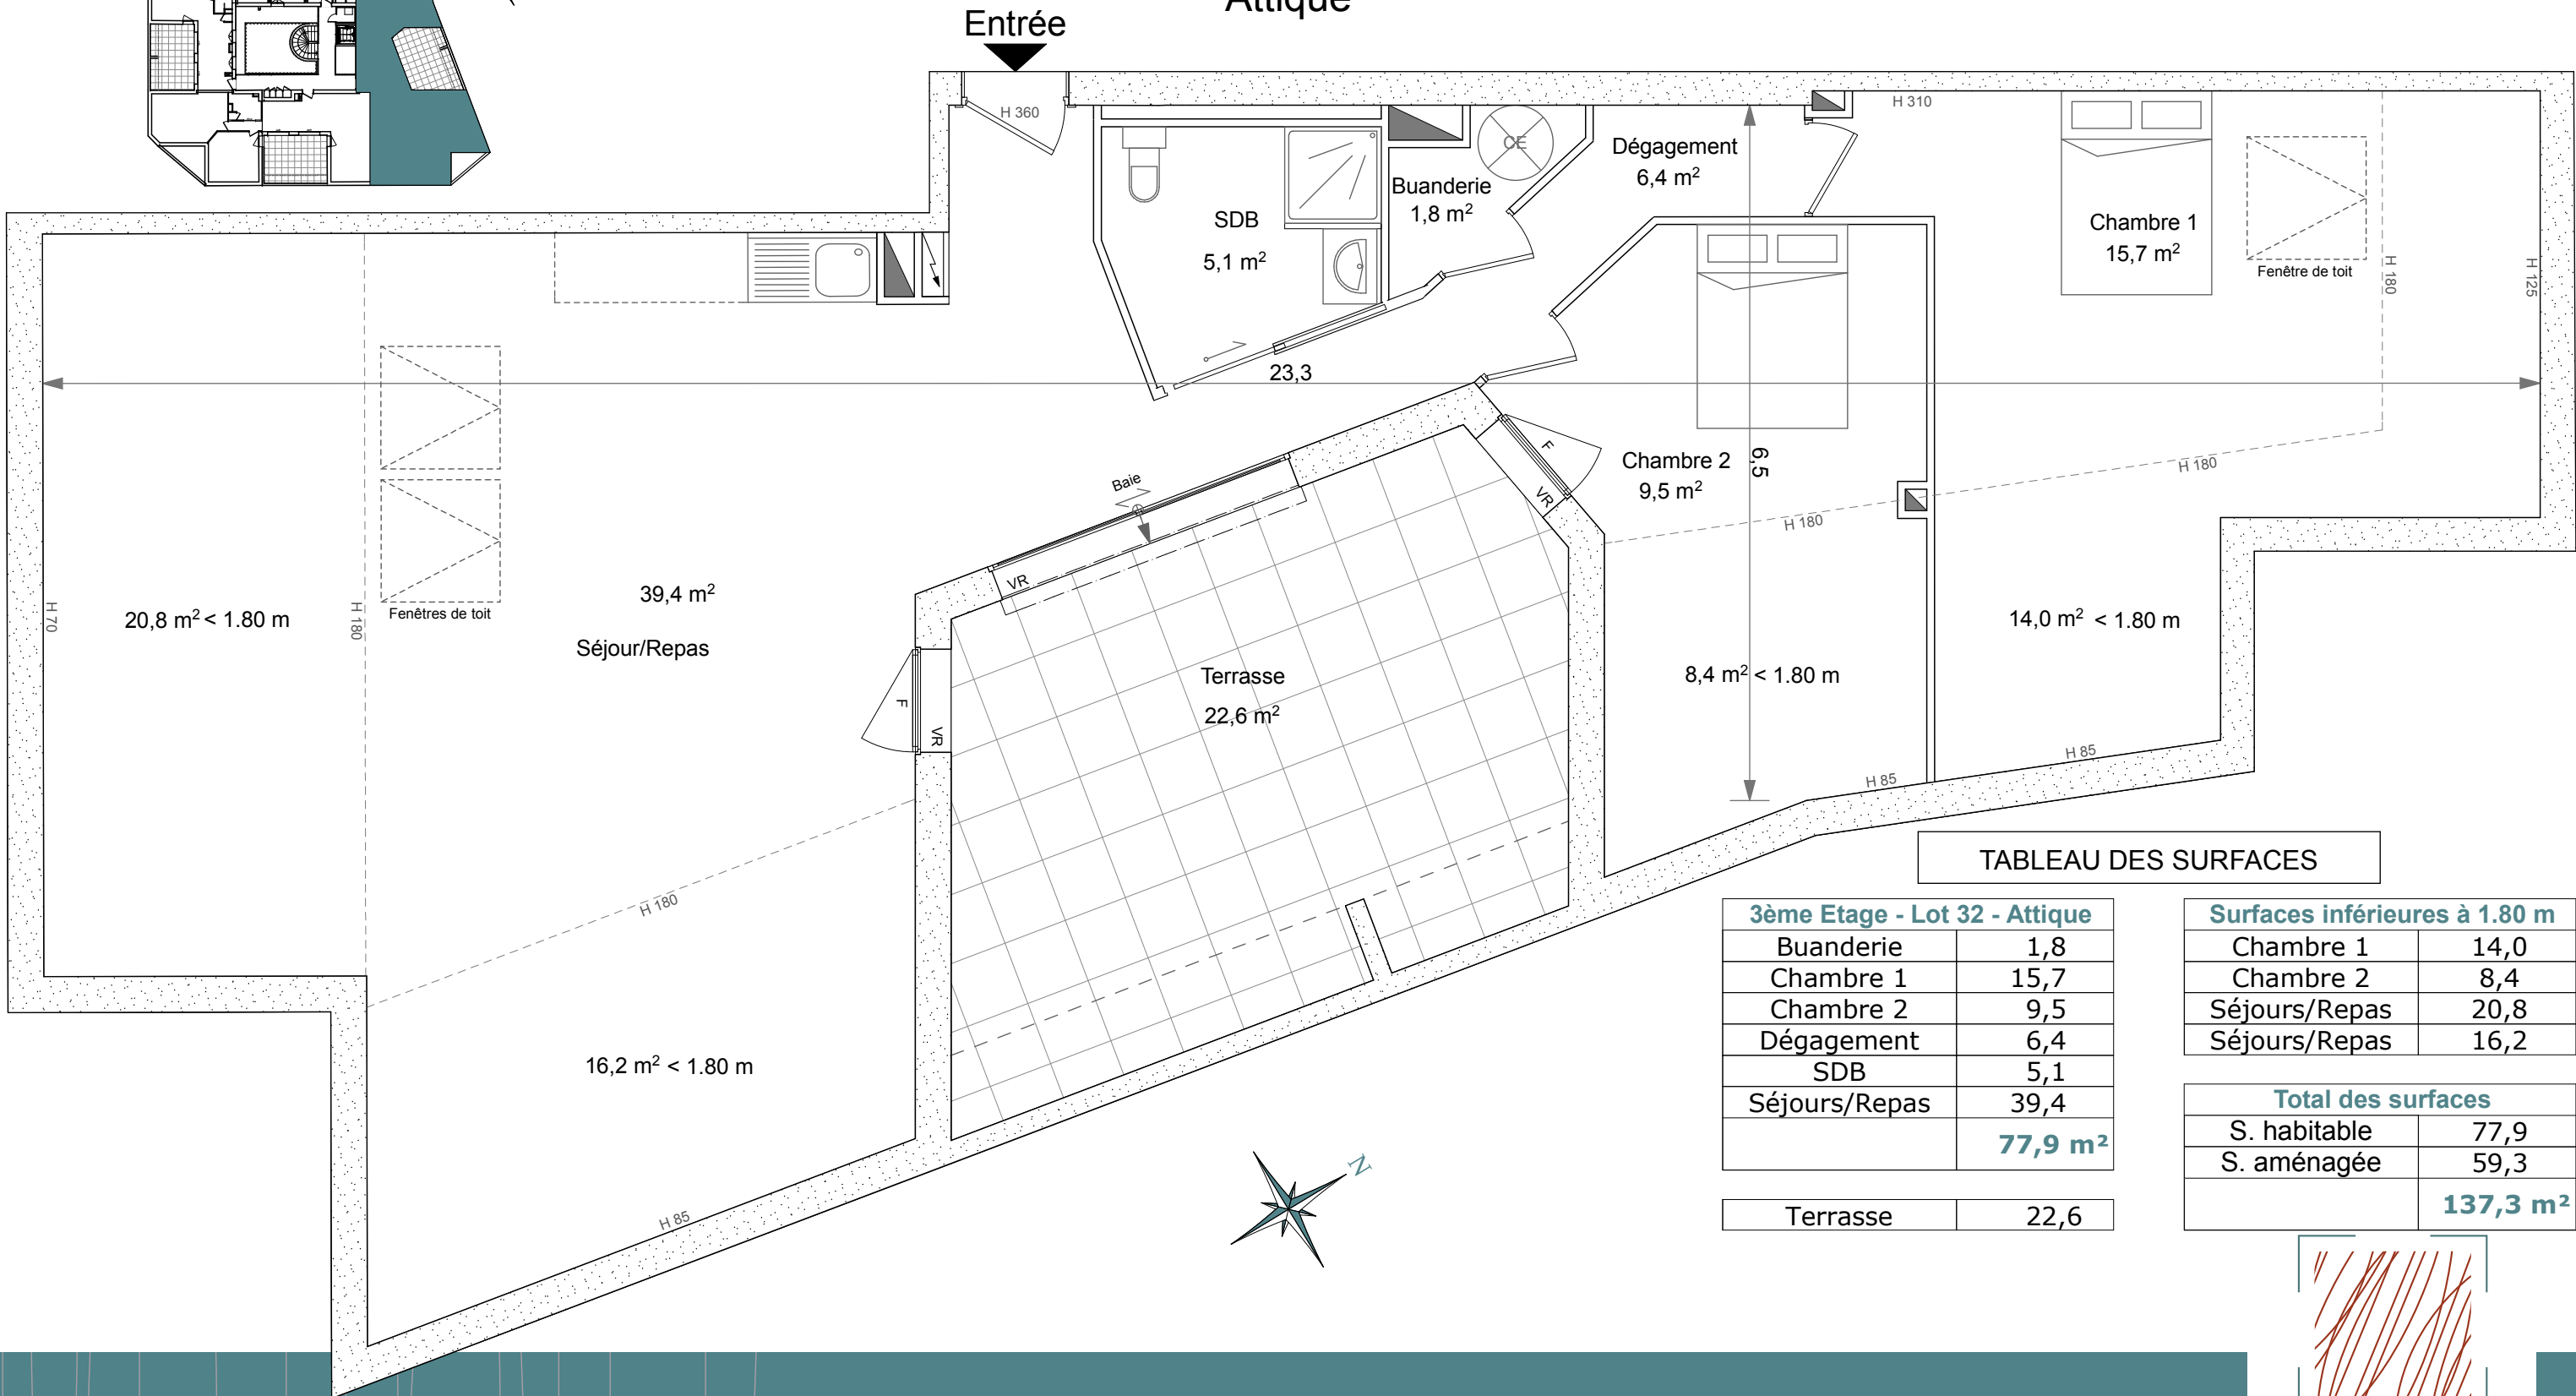

**TABEAU DES SURFACES**

3 <sup>ème</sup> Etage - Lot 32 - Attique	
Buanderie	1,8
Chambre 1	15,7
Chambre 2	9,5
Dégagement	6,4
SDB	5,1
Séjours/Repas	39,4
	<b>77,9 m<sup>2</sup></b>
Terrasse	22,6

Surfaces inférieures à 1.80 m	
Chambre 1	14,0
Chambre 2	8,4
Séjours/Repas	20,8
Séjours/Repas	16,2
Total des surfaces	
S. habitable	77,9
S. aménagée	59,3
	<b>137,3 m<sup>2</sup></b>



URBAN PATIO

Date d'édition : 03/07/2017

Observations : ces plans pourront subir des modifications de détail ou de cotation résultant des impératifs de construction, les surfaces sont données à titre indicatif, les retombées, soffites, canalisations et gaines de circulation d'air ne sont pas figurées. La figuration de l'électroménager et des meubles n'est que l'illustration à caractère non contractuel.