




## Appartement D06

T3, RDC

Surfaces habitables en m<sup>2</sup>

Pièces	Surfaces
Séjour/Cuisine	24.61 m <sup>2</sup>
Chambre 1	12.68 m <sup>2</sup>
Chambre 2	9.06 m <sup>2</sup>
SDB	5.11 m <sup>2</sup>
Dgt	4.09 m <sup>2</sup>
WC	1.79 m <sup>2</sup>
<b>Surface Totale habitable</b>	<b>57.34 m<sup>2</sup></b>

Jardin	83.50 m <sup>2</sup>
Terrasse 2	3.66 m <sup>2</sup>
Terrasse 1	3.27 m <sup>2</sup>
<b>Surface totale extérieure</b>	<b>90.43 m<sup>2</sup></b>

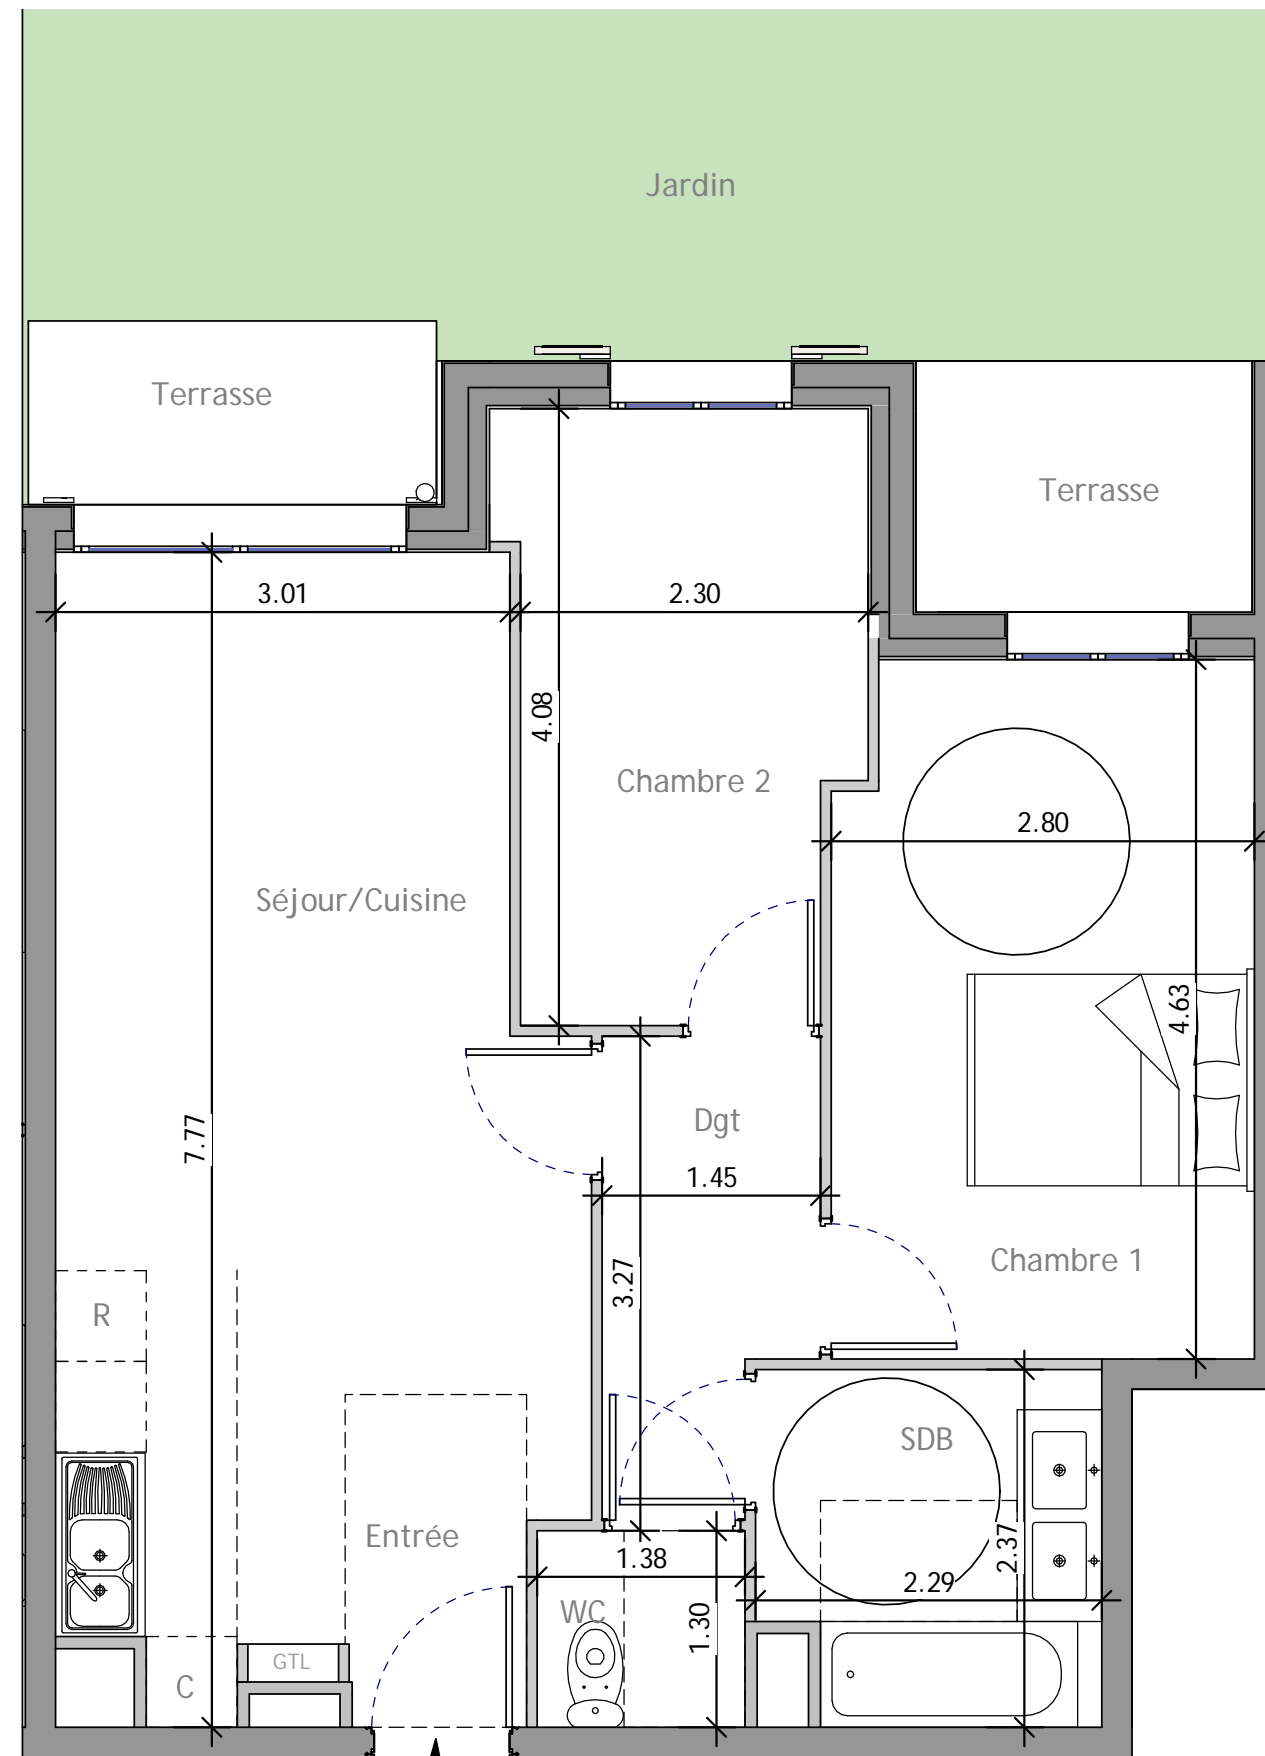


D06

Nom du réservataire:

Date:

Visa réservataire:

Visa réservant:

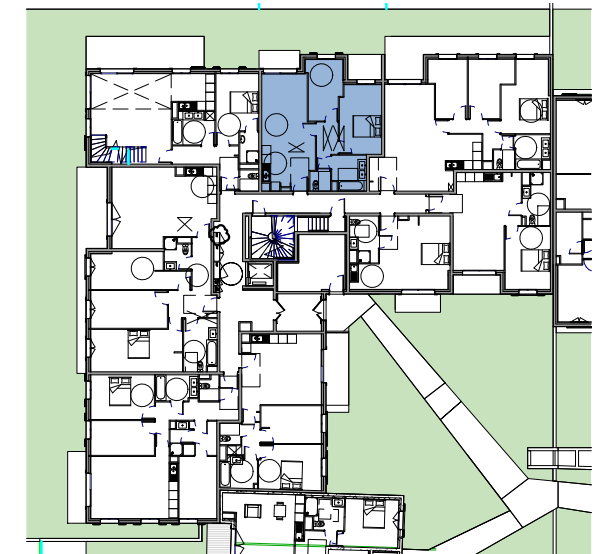




## Appartement D06

T3, RDC

Surfaces habitables en m<sup>2</sup>


Pièces	Surfaces
Séjour/Cuisine	24.61 m <sup>2</sup>
Chambre 1	12.68 m <sup>2</sup>
Chambre 2	9.06 m <sup>2</sup>
SDB	5.11 m <sup>2</sup>
Dgt	4.09 m <sup>2</sup>
WC	1.79 m <sup>2</sup>
<b>Surface Totale habitable</b>	<b>57.34 m<sup>2</sup></b>

Jardin	83.50 m <sup>2</sup>
Terrasse 2	3.66 m <sup>2</sup>
Terrasse 1	3.27 m <sup>2</sup>
<b>Surface totale extérieure</b>	<b>90.43 m<sup>2</sup></b>

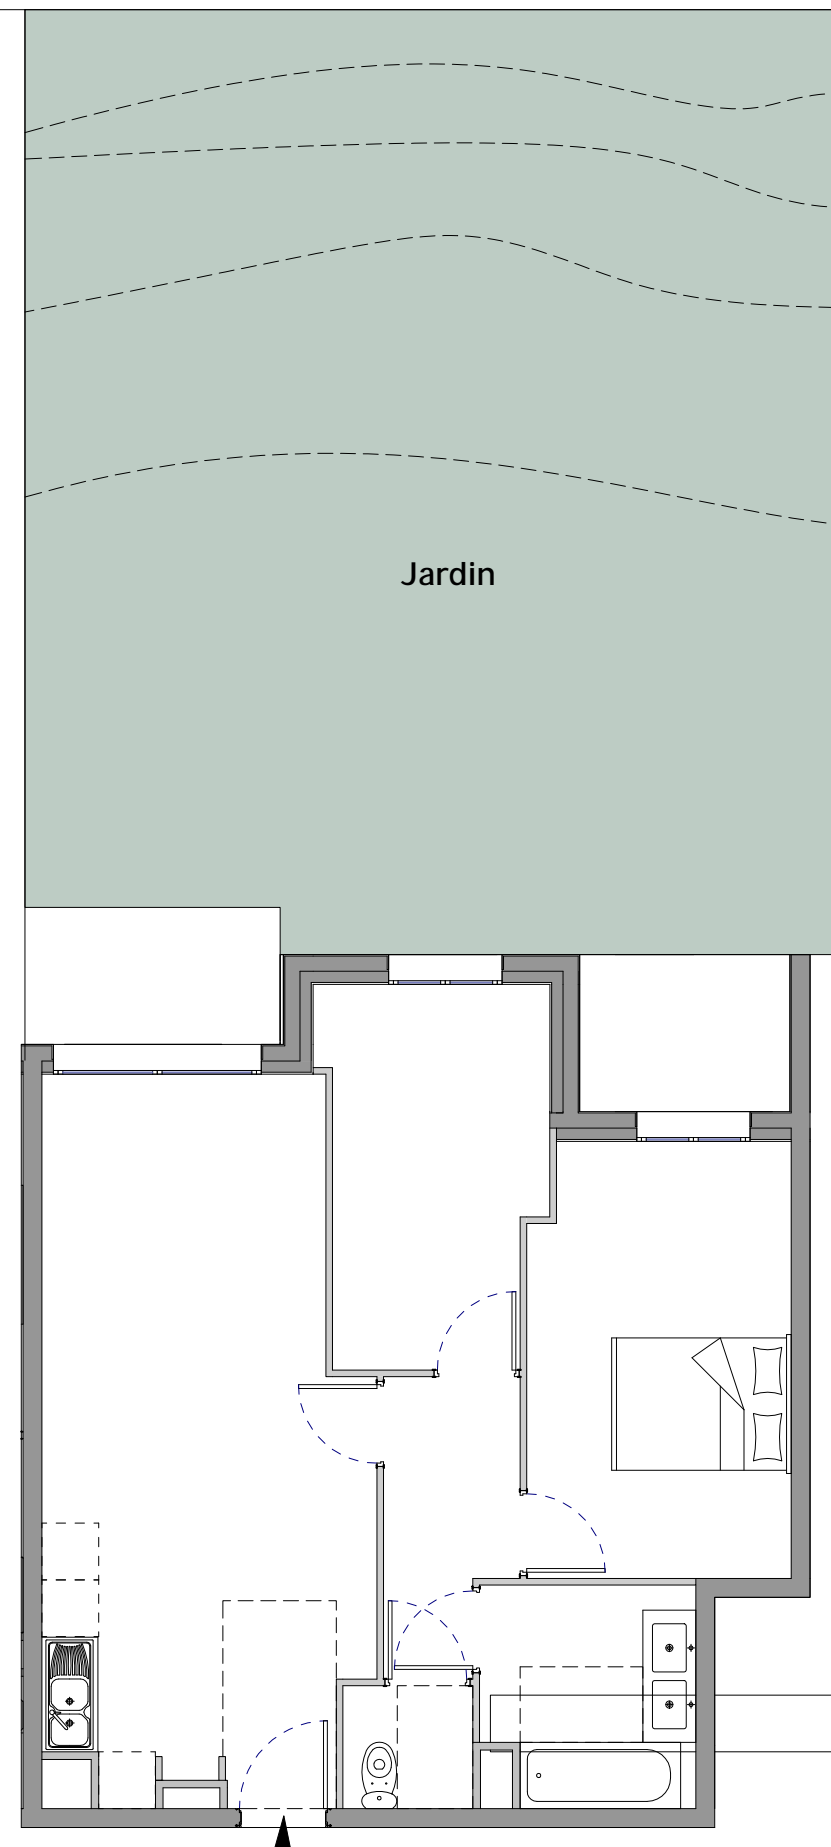

Talus 2 m

Coupe de principe

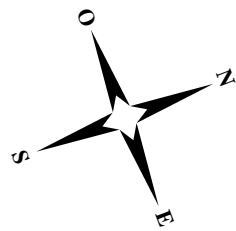

Nom du réservataire:

Date:

Visa réservataire:

Visa réservant: