



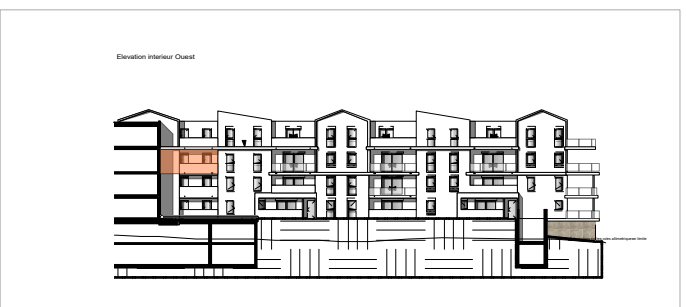

A 201 - T3 - Etage 2

TABLEAU DES SURFACES	m ²
Séjour / Cuisine	33,4
Chambre 1 + PL	12,5
Chambre 2	10,1
Salle de bain (SDB)	4,9
Dégagement (dgt) + PL	5,1
WC	2,2
SURFACE HABITABLE :	68,2
TERRASSE :	13,7
SURFACE TOTALE PRIVATIVE :	81,9

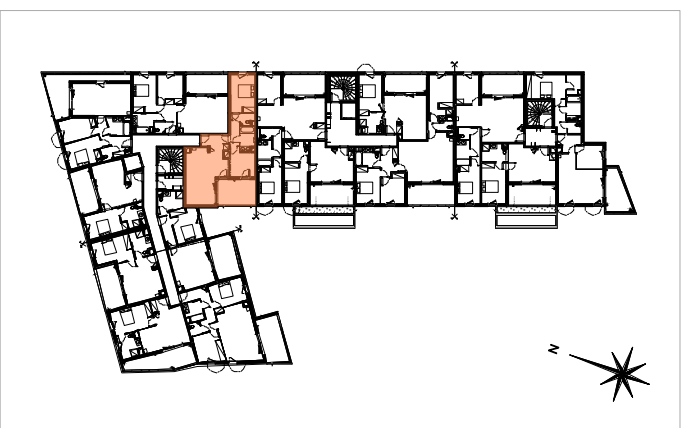


0 1m 2m 4m



Plan de vente

07/02/2018

Indice C

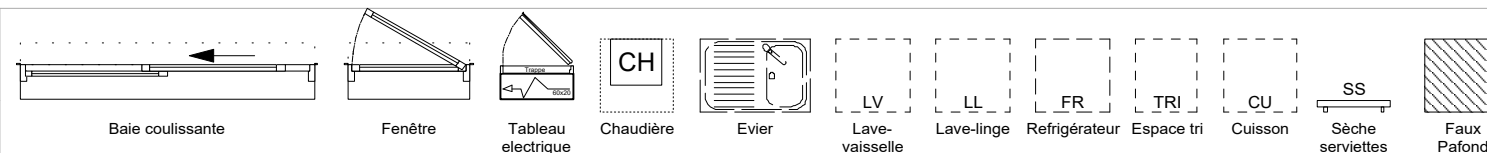

Des modifications sont susceptibles d'être apportées à ce plan en fonction des nécessités techniques de la réalisation, tant en ce concerne les dimensions libres que les équipements, les surfaces indiquées sont approximatives, les retombées, soffites, faux plafonds, canalisations sont figurés à titre indicatif. Il est précisé que des adaptations techniques peuvent entraîner des évolutions des surfaces dans la limite de 5% des surfaces habitables totales.